


8 ЭТАЖ

TURANDOT

КЛУБНЫЙ ДОМ

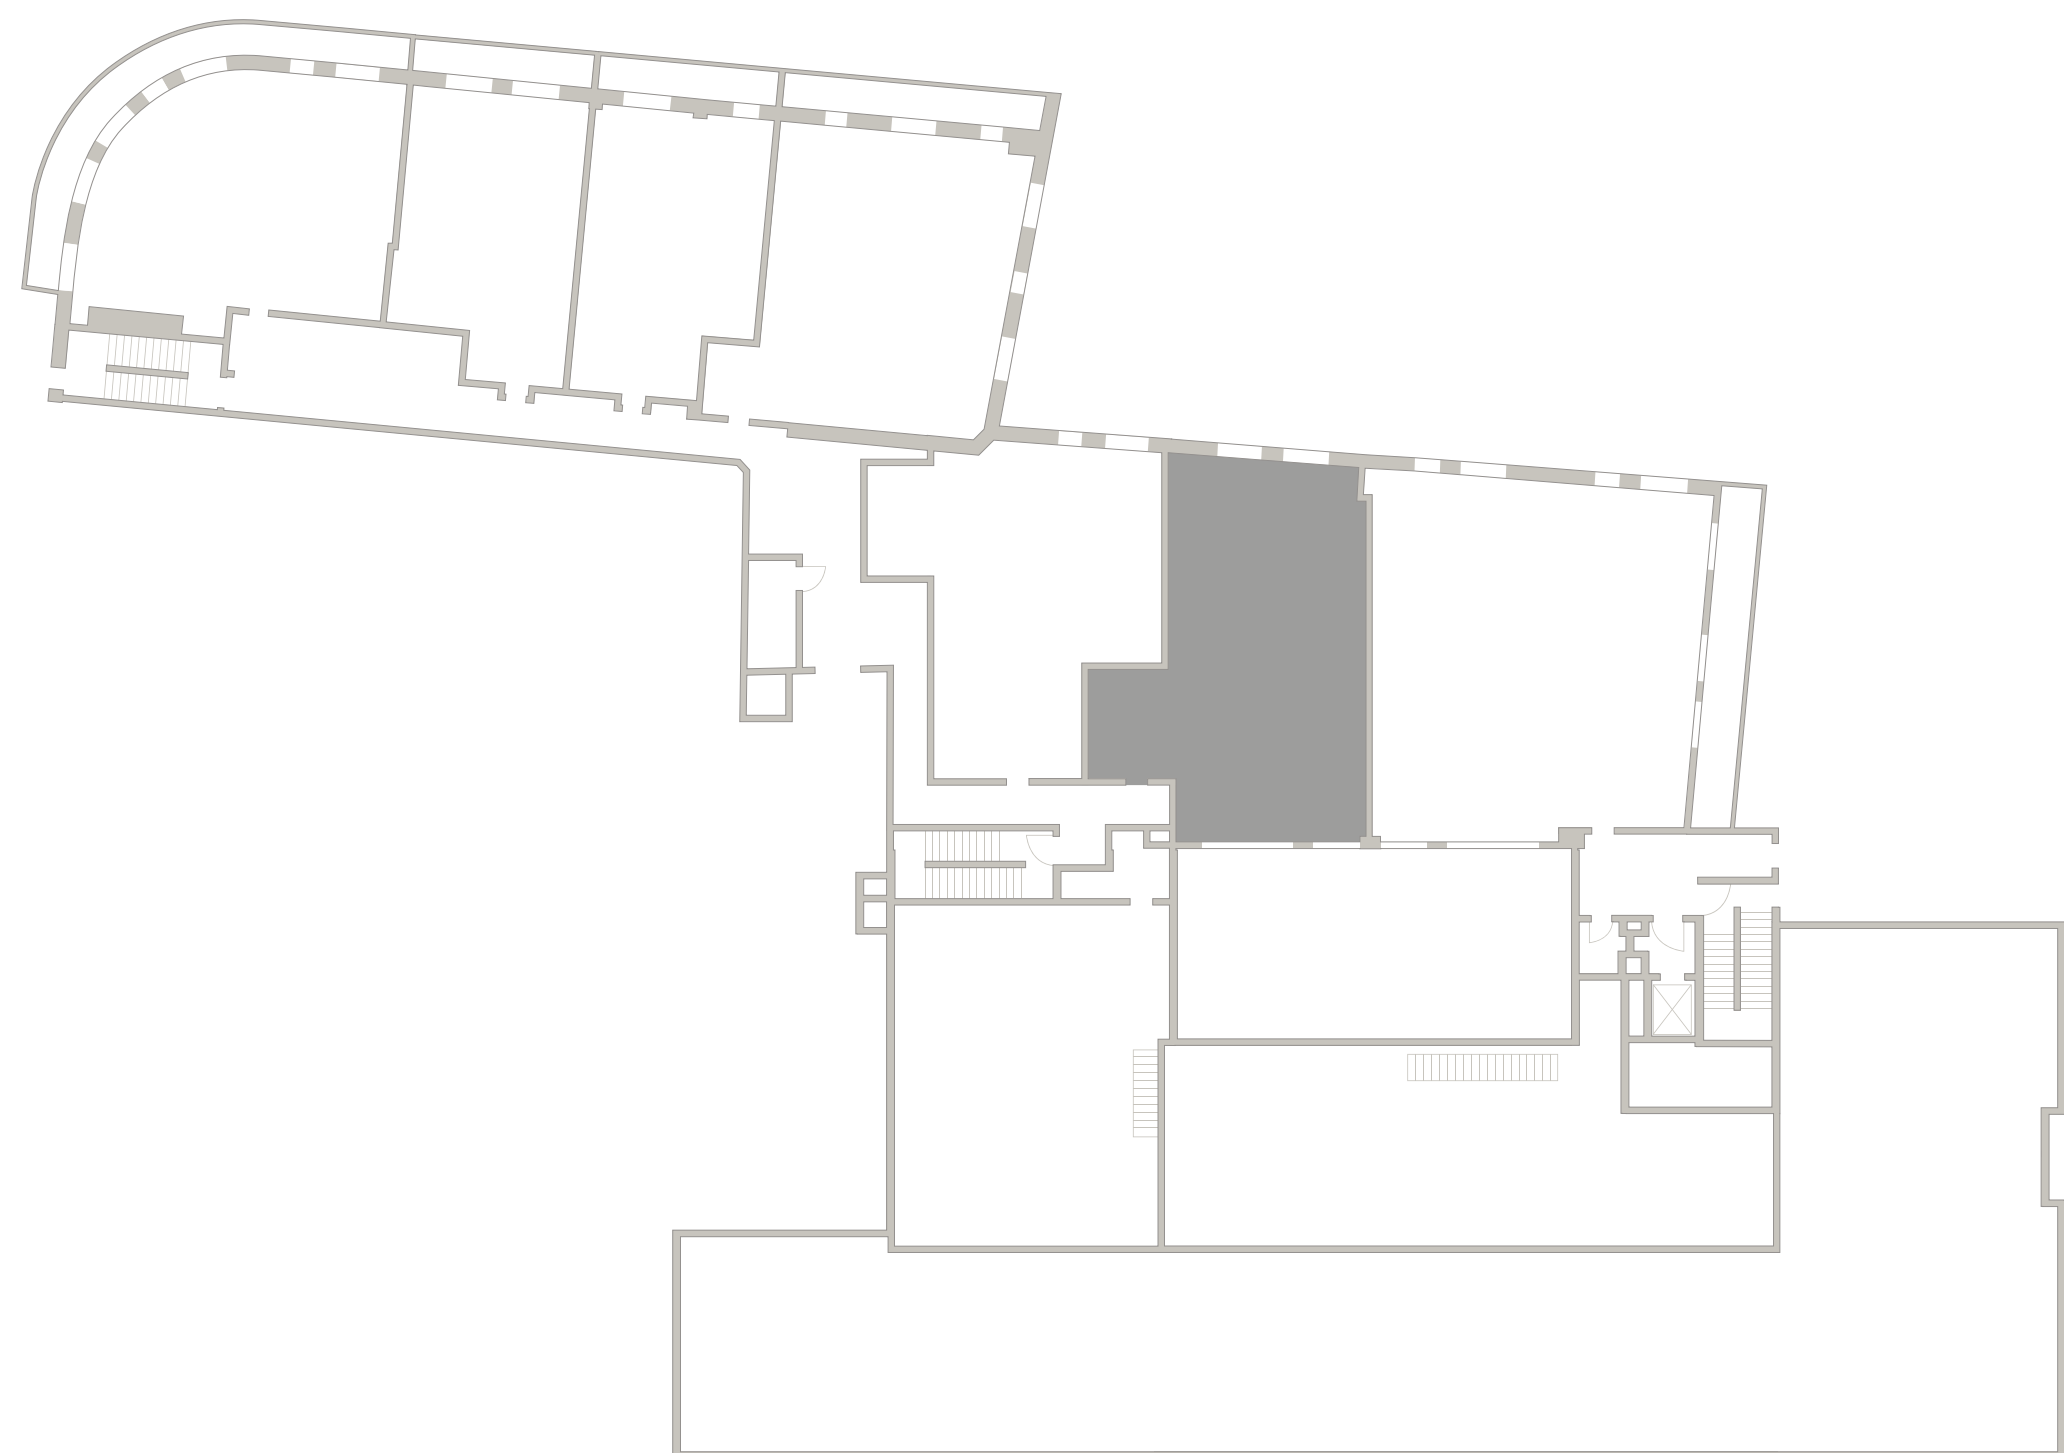

Большой Николопесковский


806
Площадь — 128,90 М²
Спален — 3

Средний Николопесковский

N



Малый Николопесковский

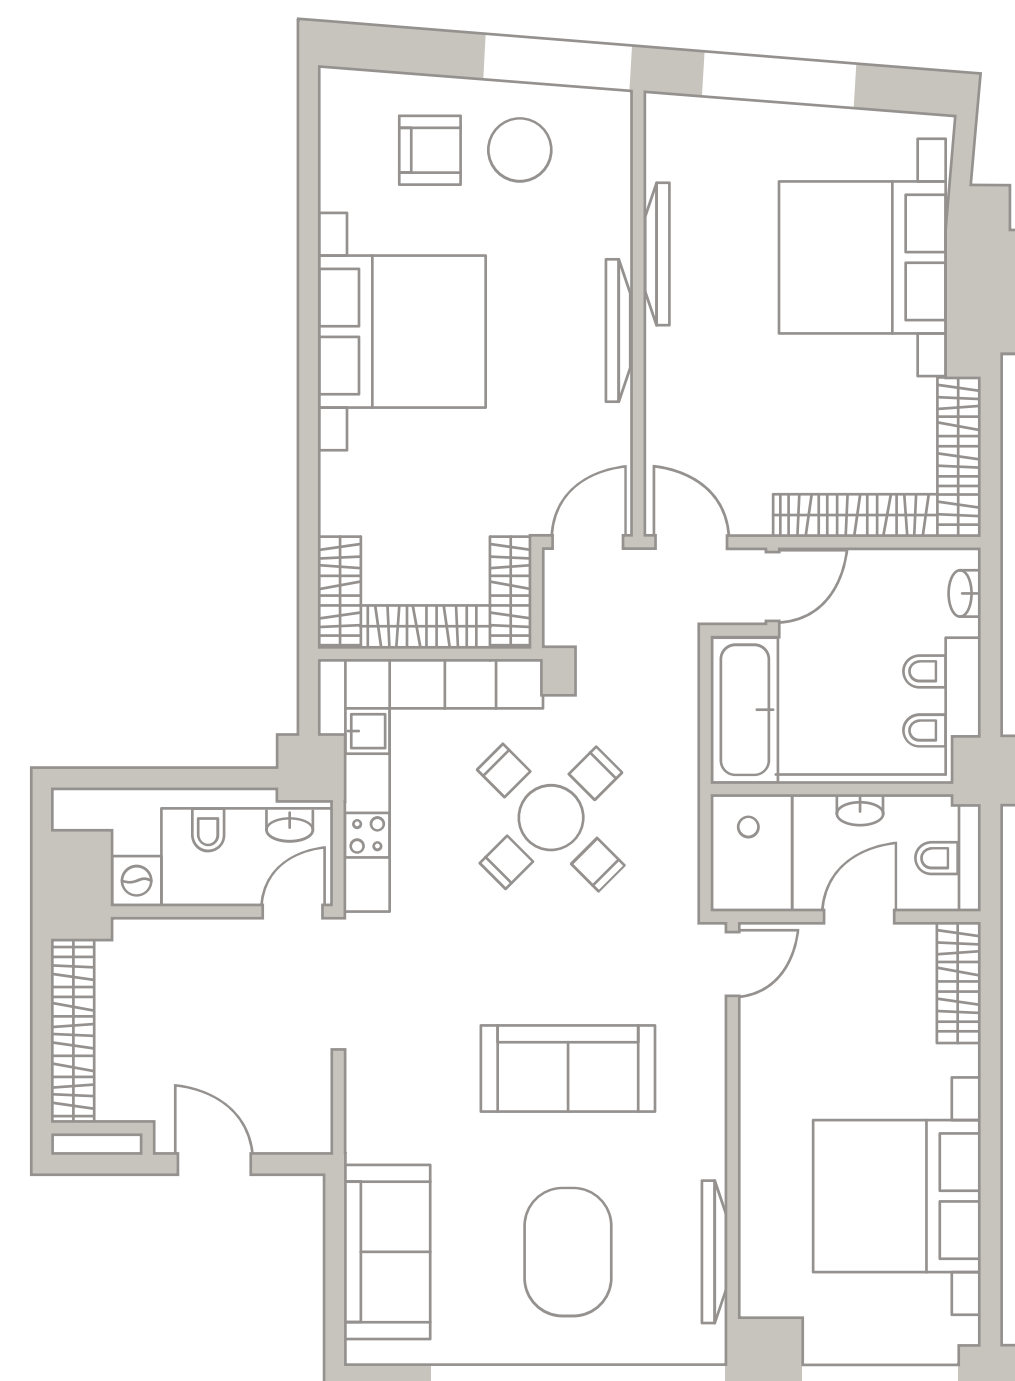

Арбат