


7 ЭТАЖ

# TURANDOT

КЛУБНЫЙ ДОМ

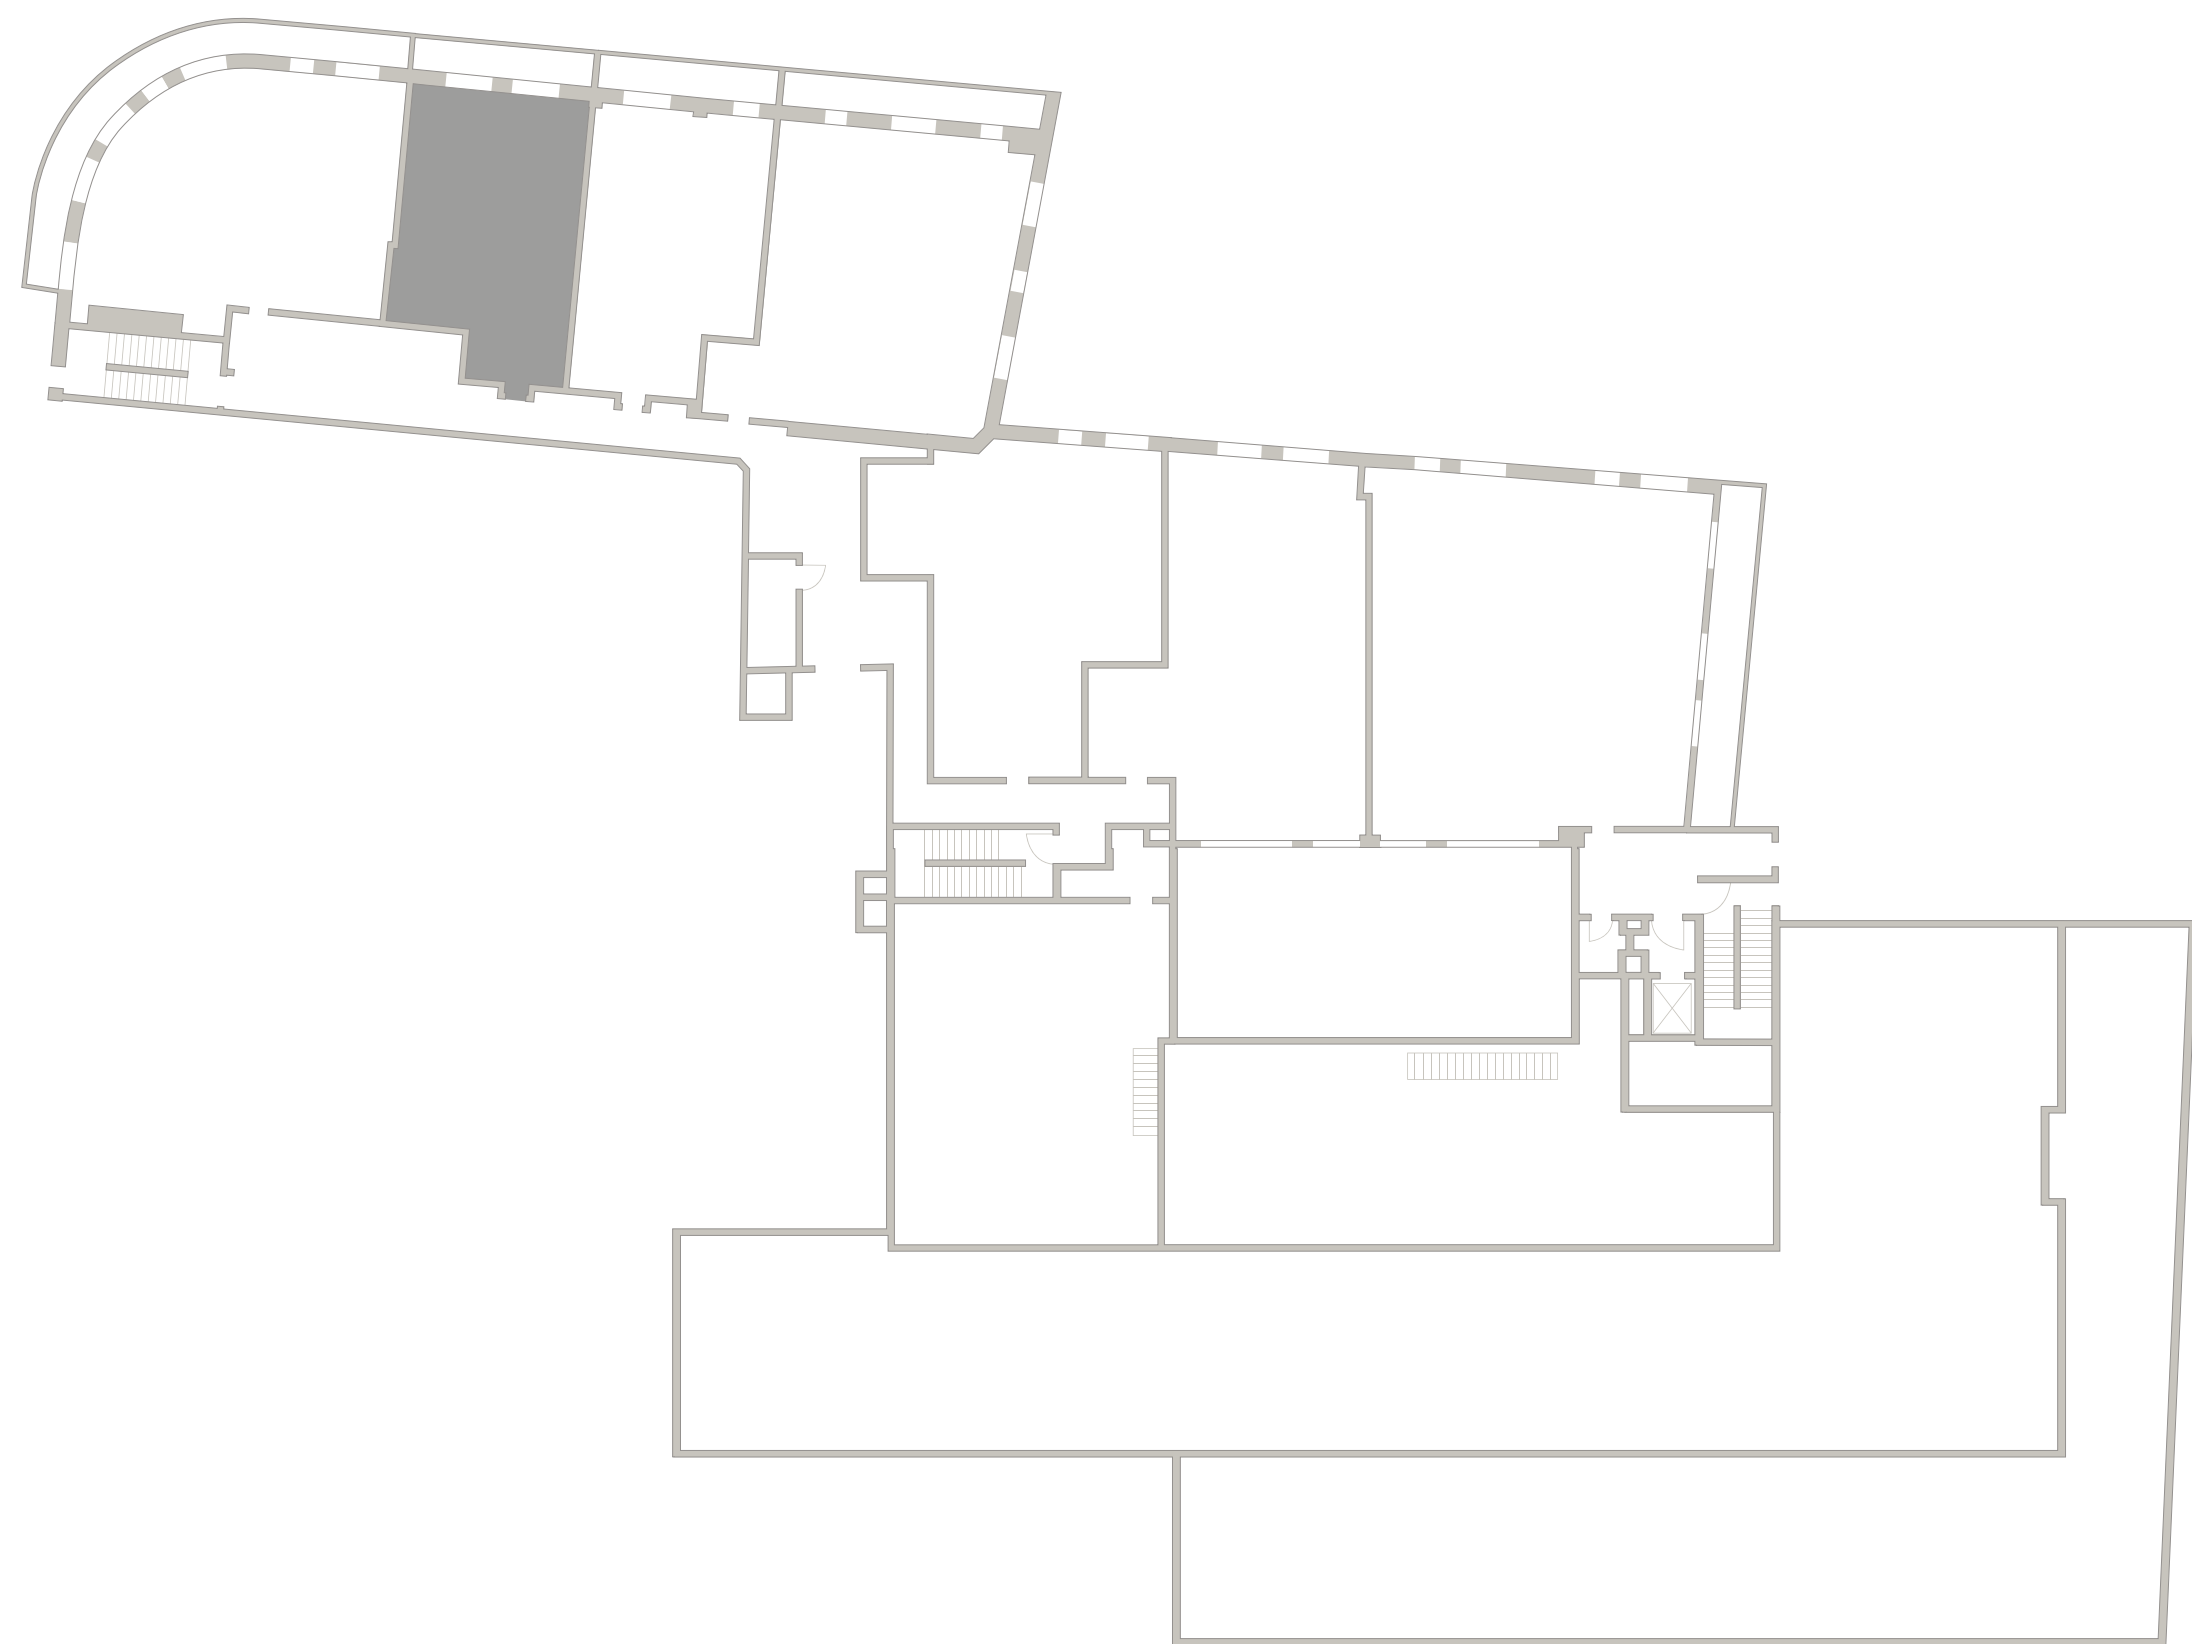


702  
Площадь — 78,71 М<sup>2</sup>  
Спален — 1

Средний Николопесковский

N



Большой Николопесковский

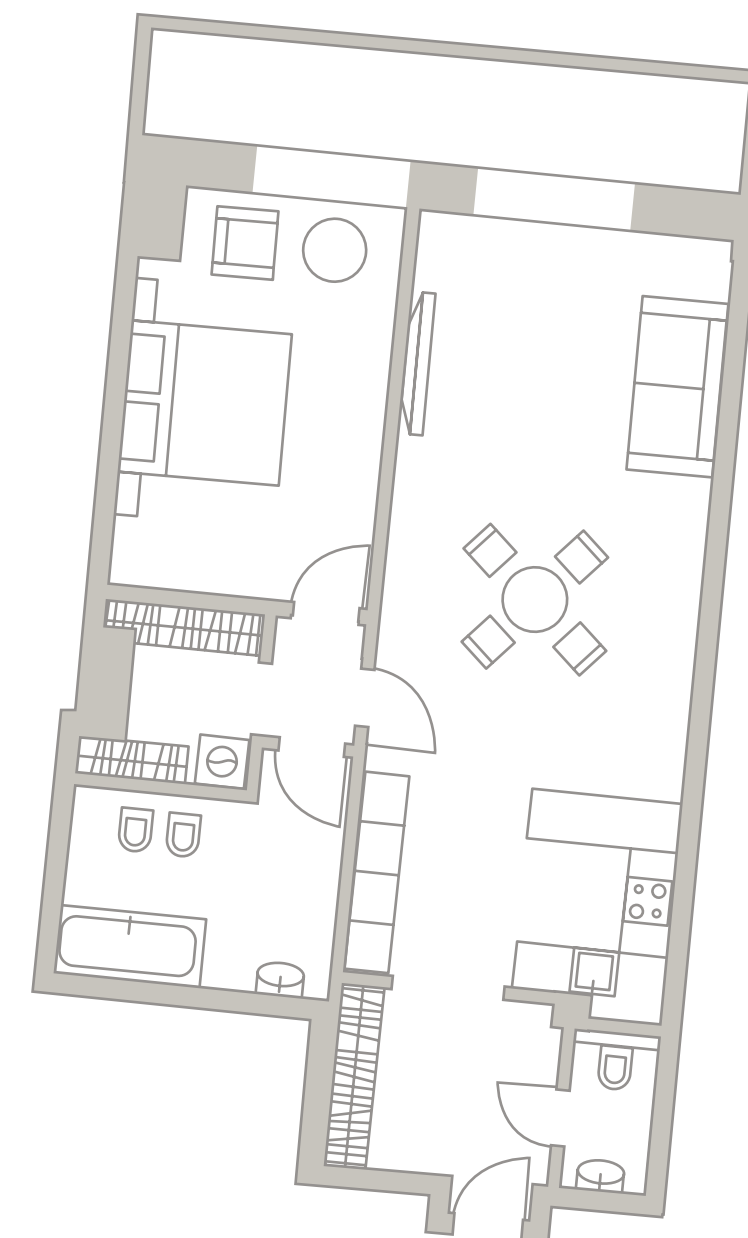

Малый Николопесковский

Арбат