


4 ЭТАЖ

# TURANDOT

КЛУБНЫЙ ДОМ

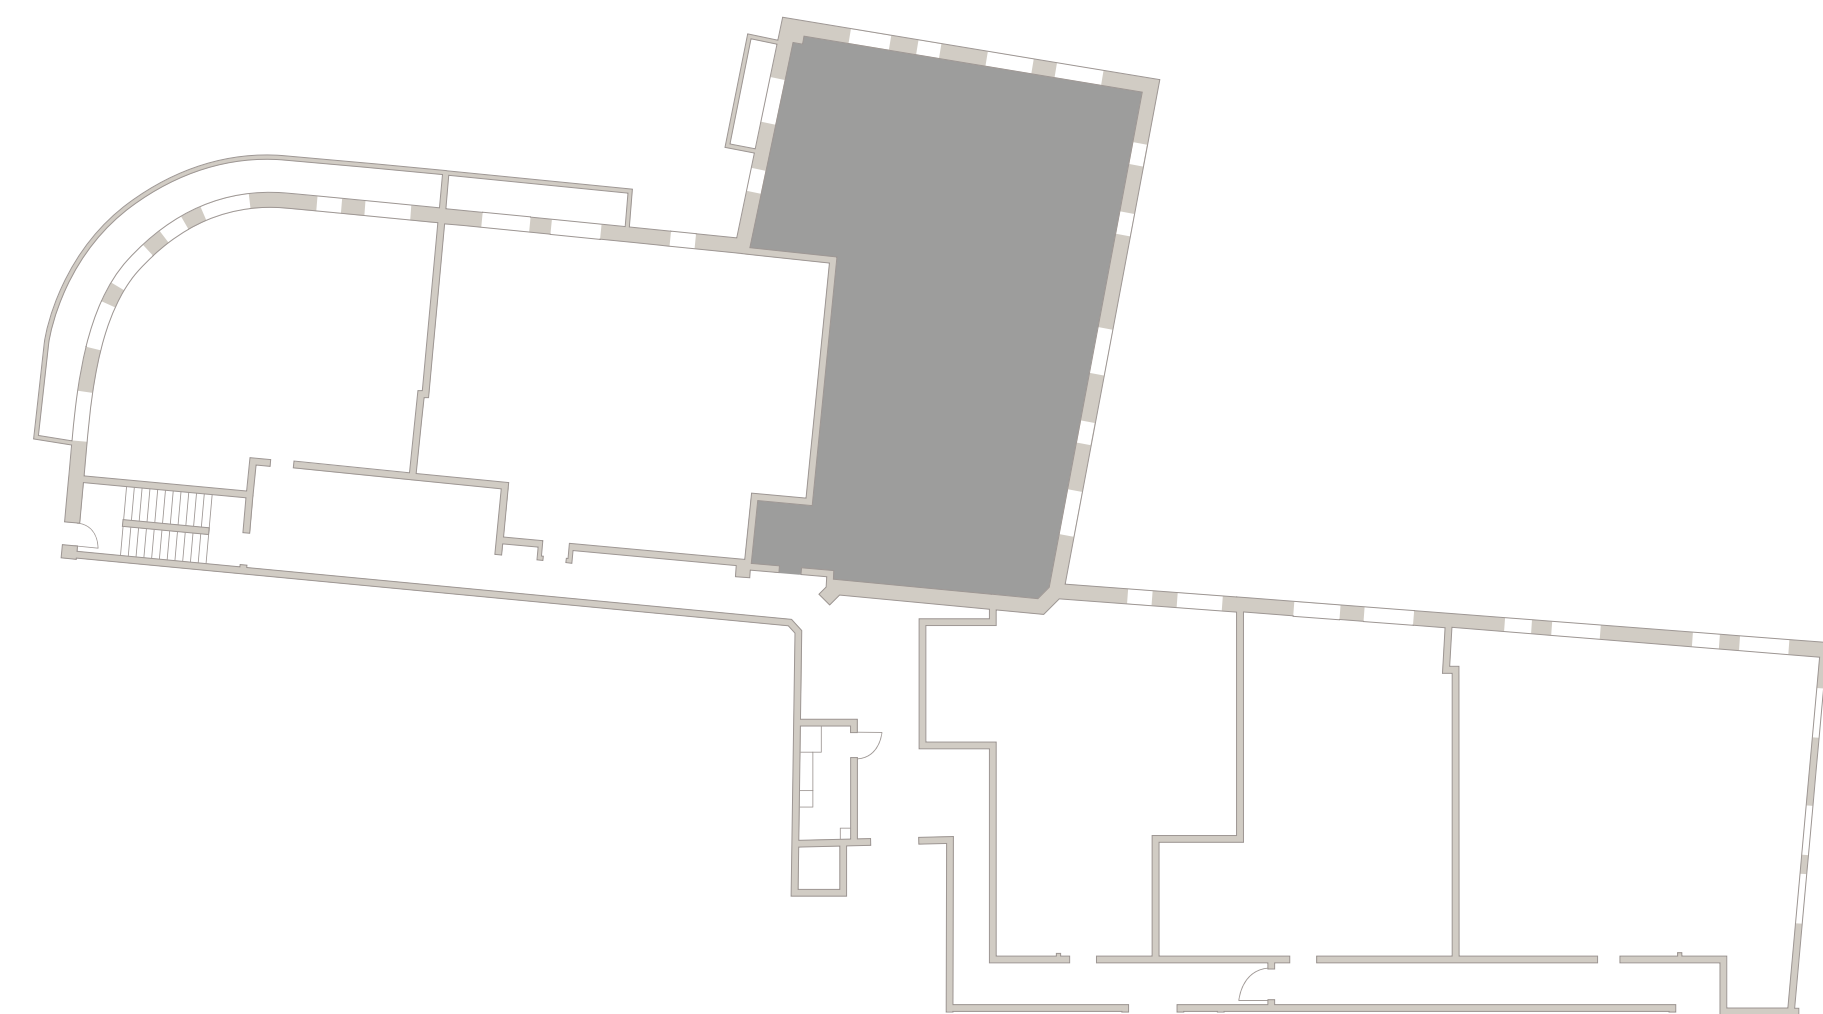


403  
Площадь — 227,14 М<sup>2</sup>  
Спален — 4

Средний Николопесковский

N



Малый Николопесковский

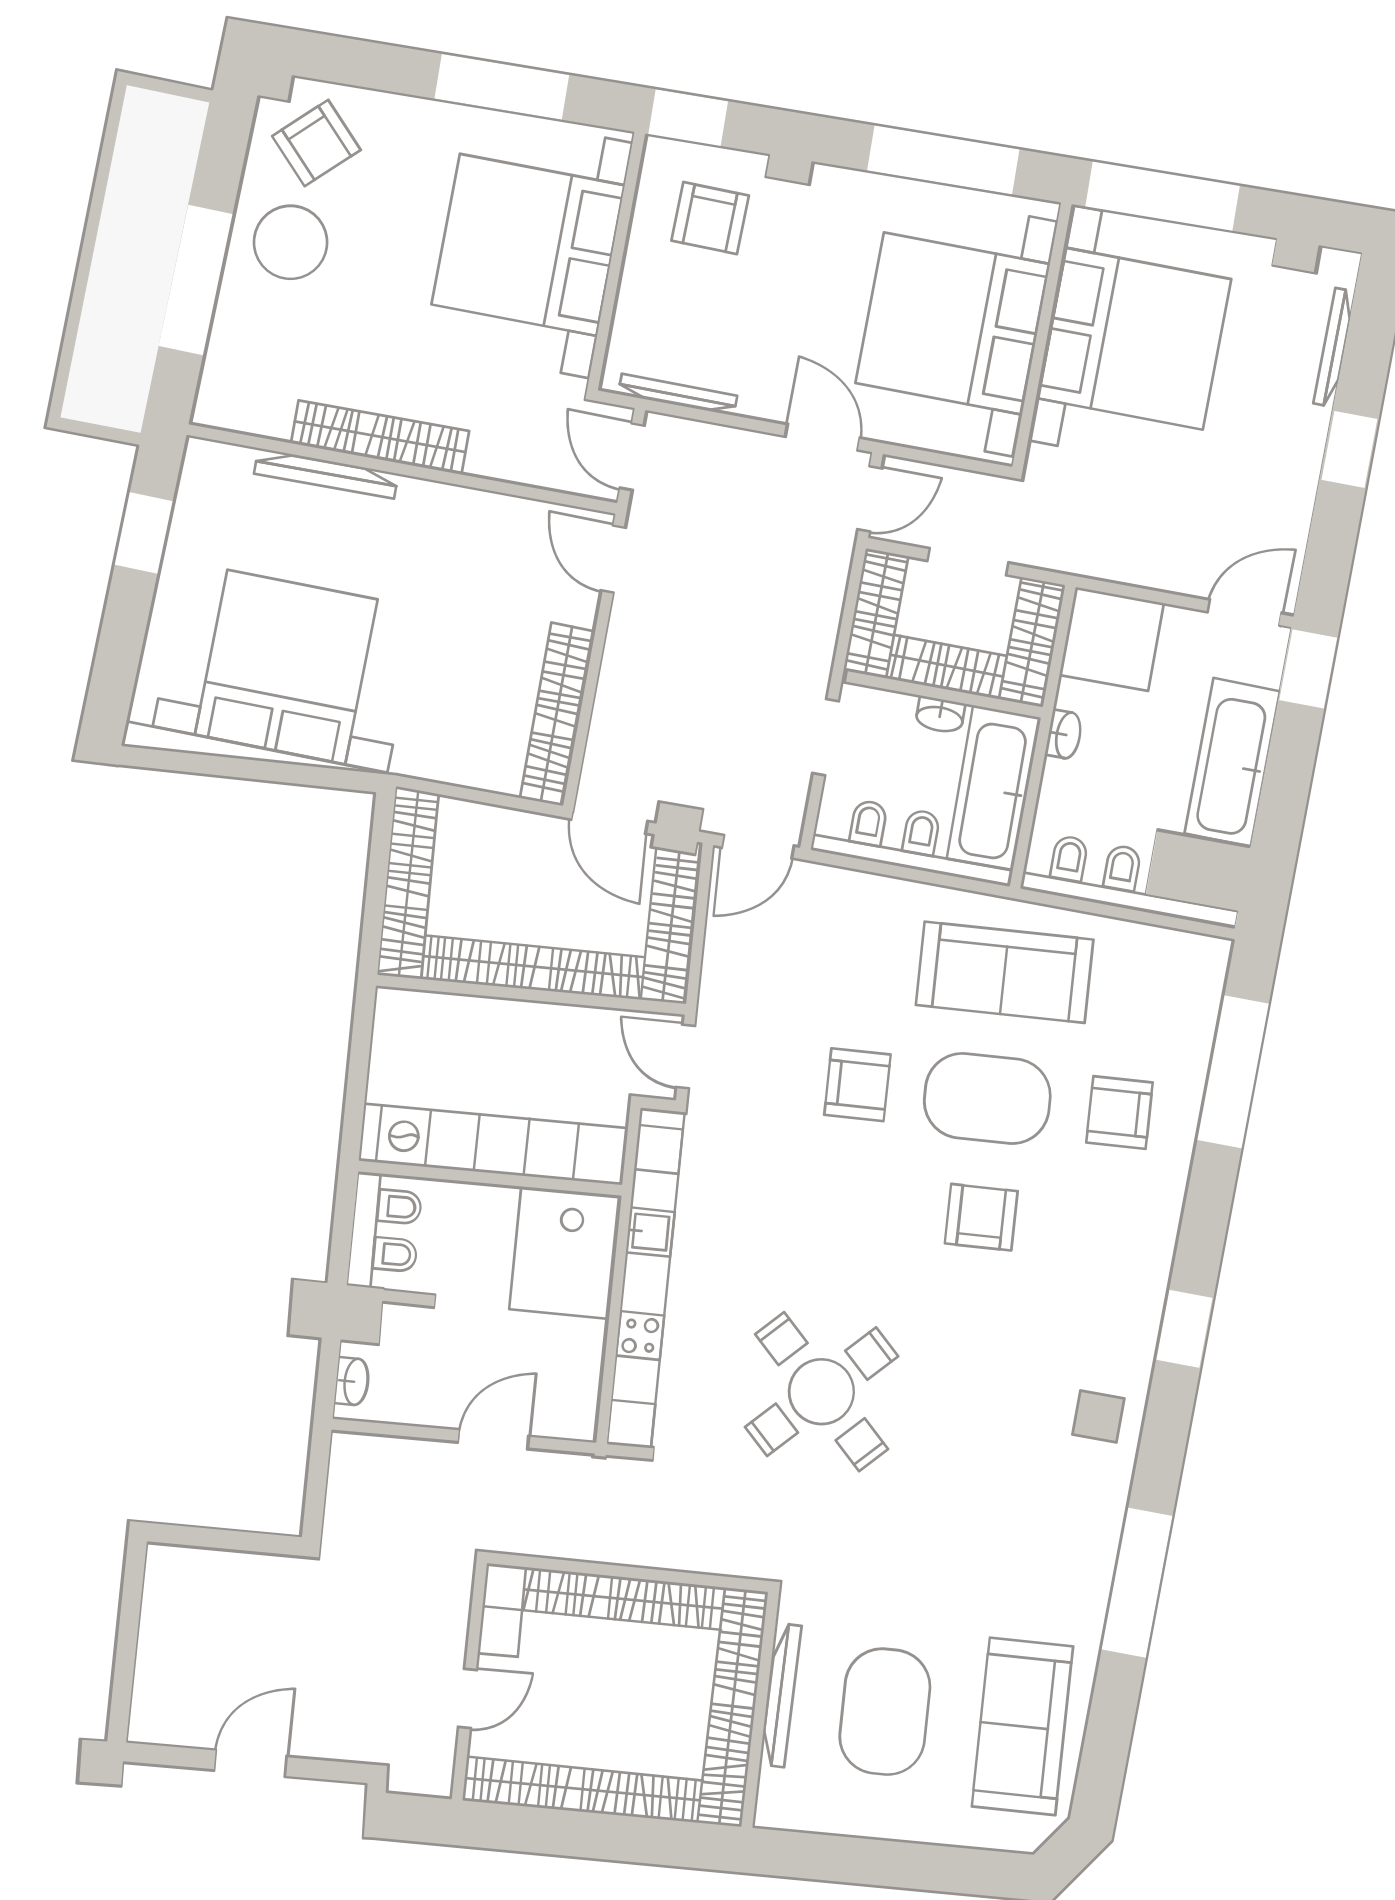

Арбат