


7 ЭТАЖ

# TURANDOT

КЛУБНЫЙ ДОМ

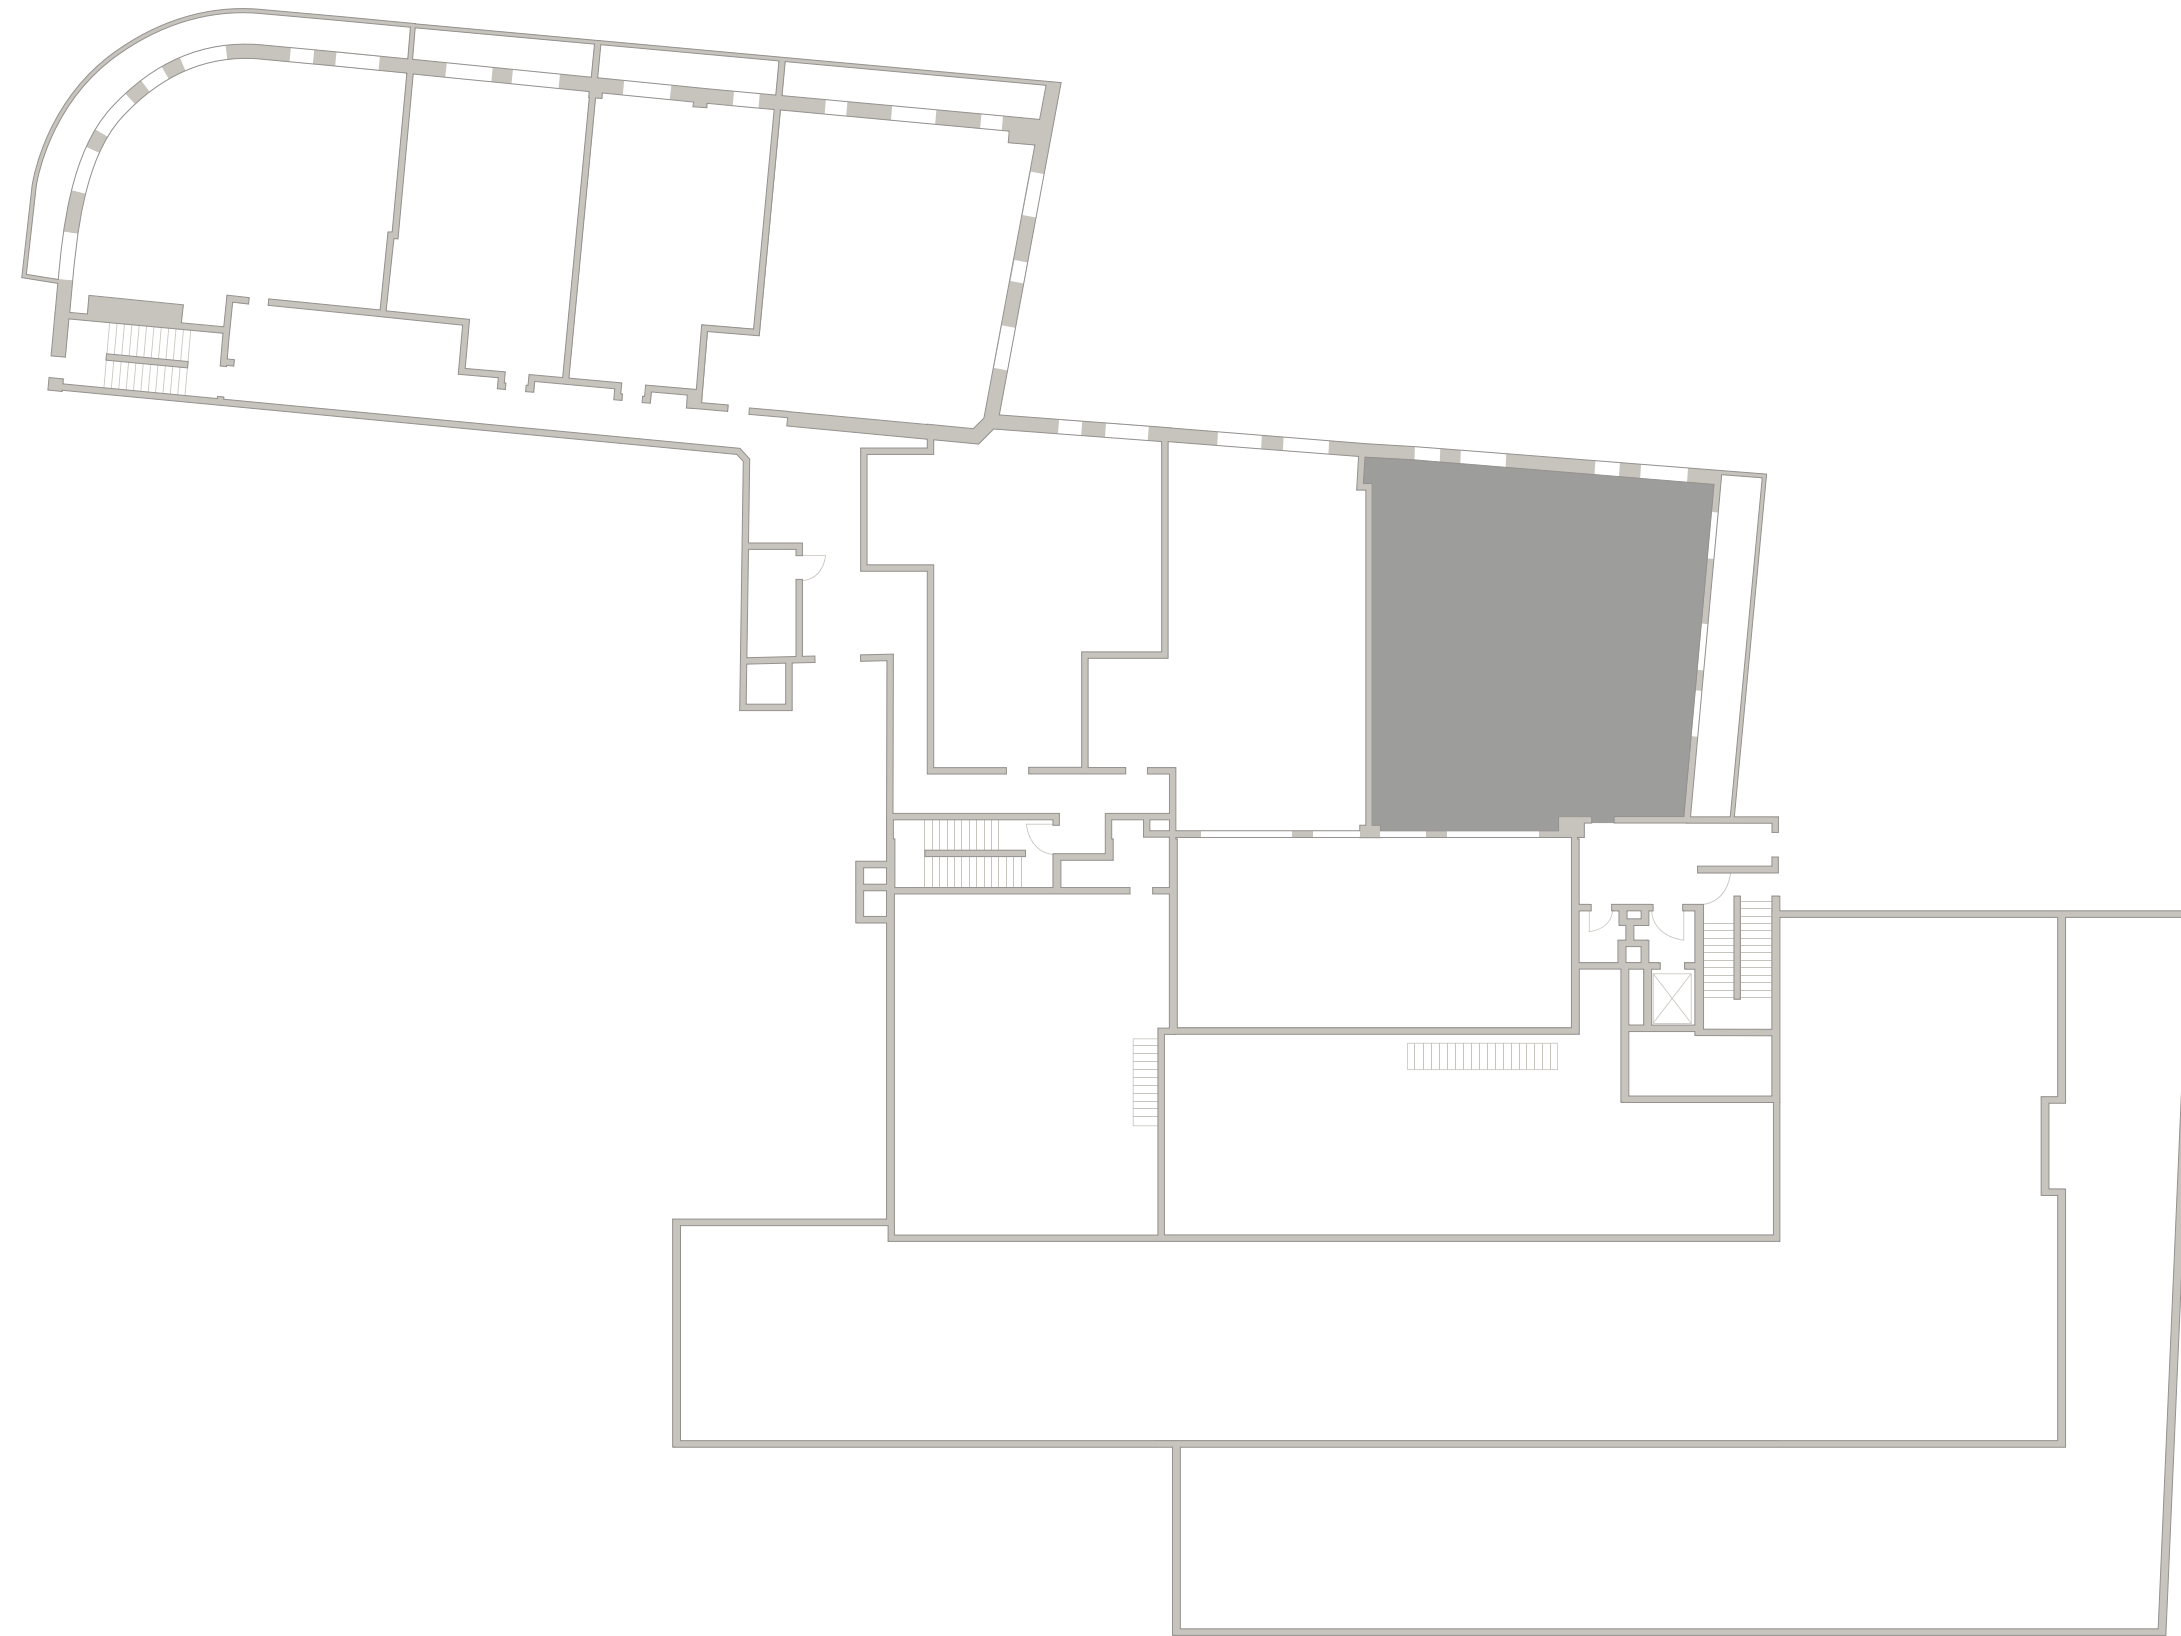


708  
Площадь — 185,30 М<sup>2</sup>  
Спален — 4

Средний Николопесковский



Большой Николопесковский

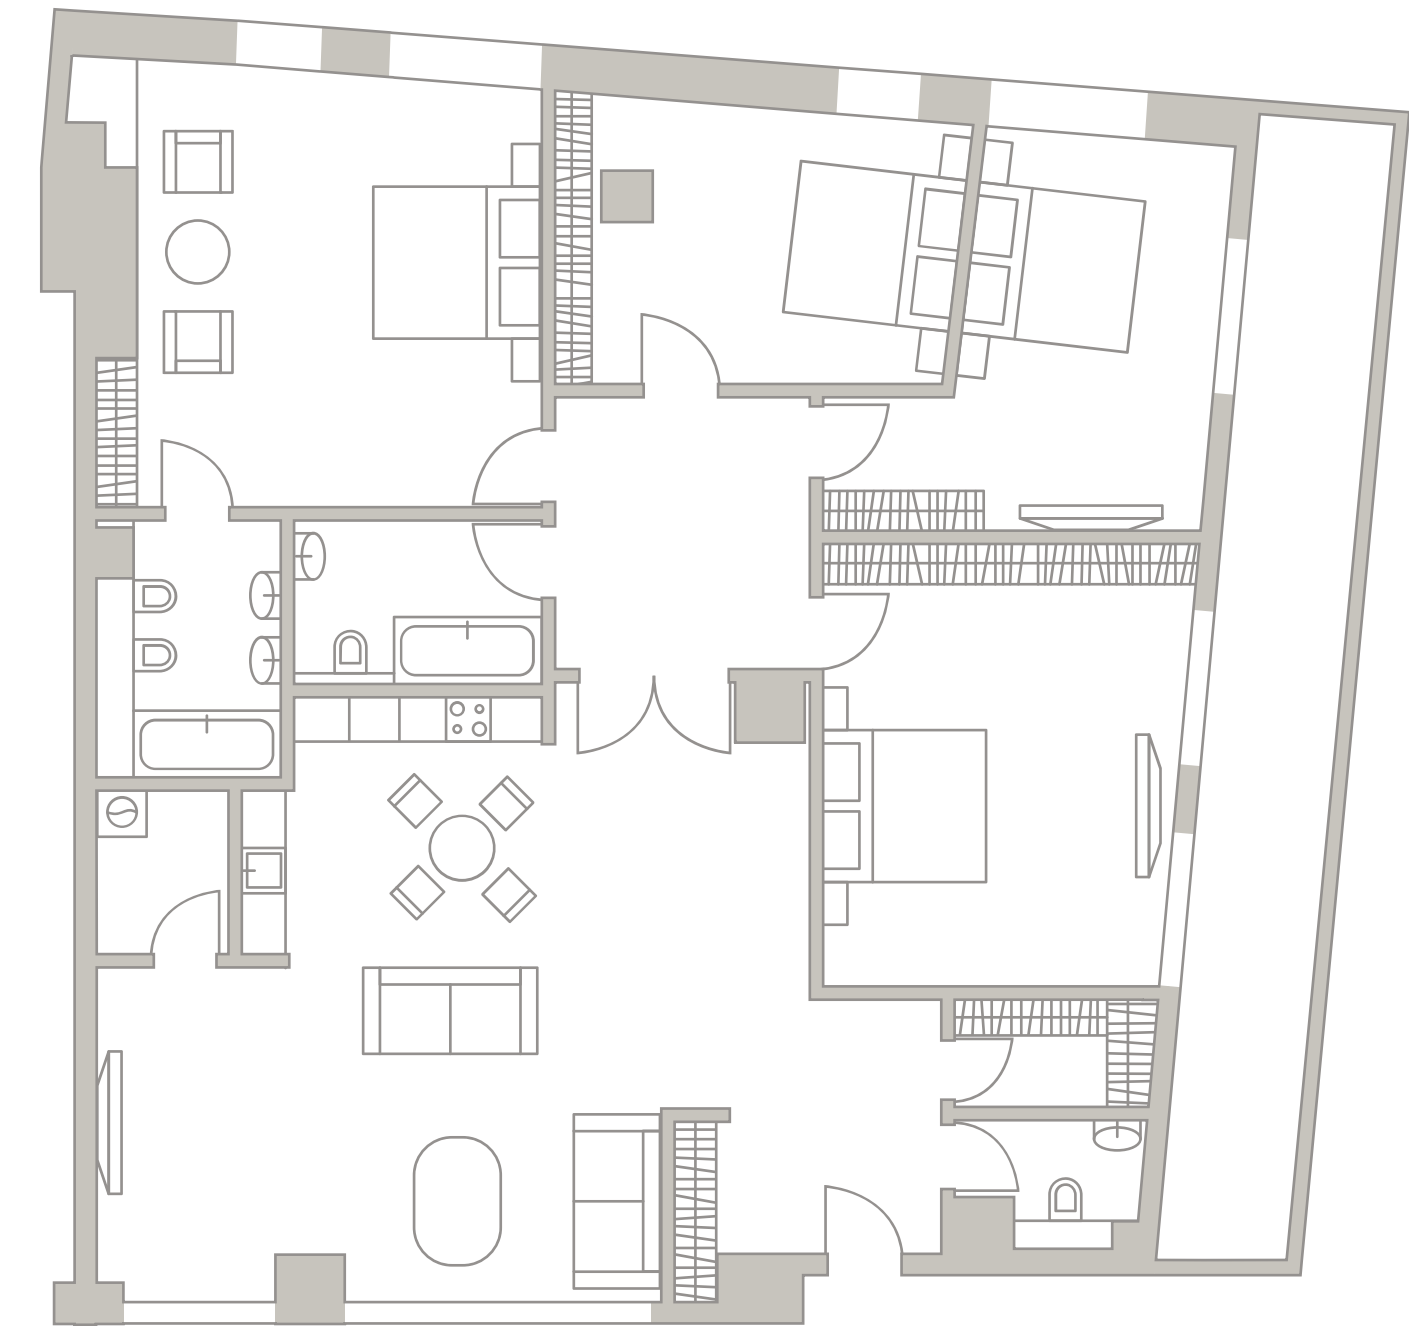

Малый Николопесковский

Арбат