

7 ЭТАЖ

# TURANDOT

КЛУБНЫЙ ДОМ


701  
Площадь — 120,93 М<sup>2</sup>  
Спален — 2

Средний Николопесковский


N



Малый Николопесковский

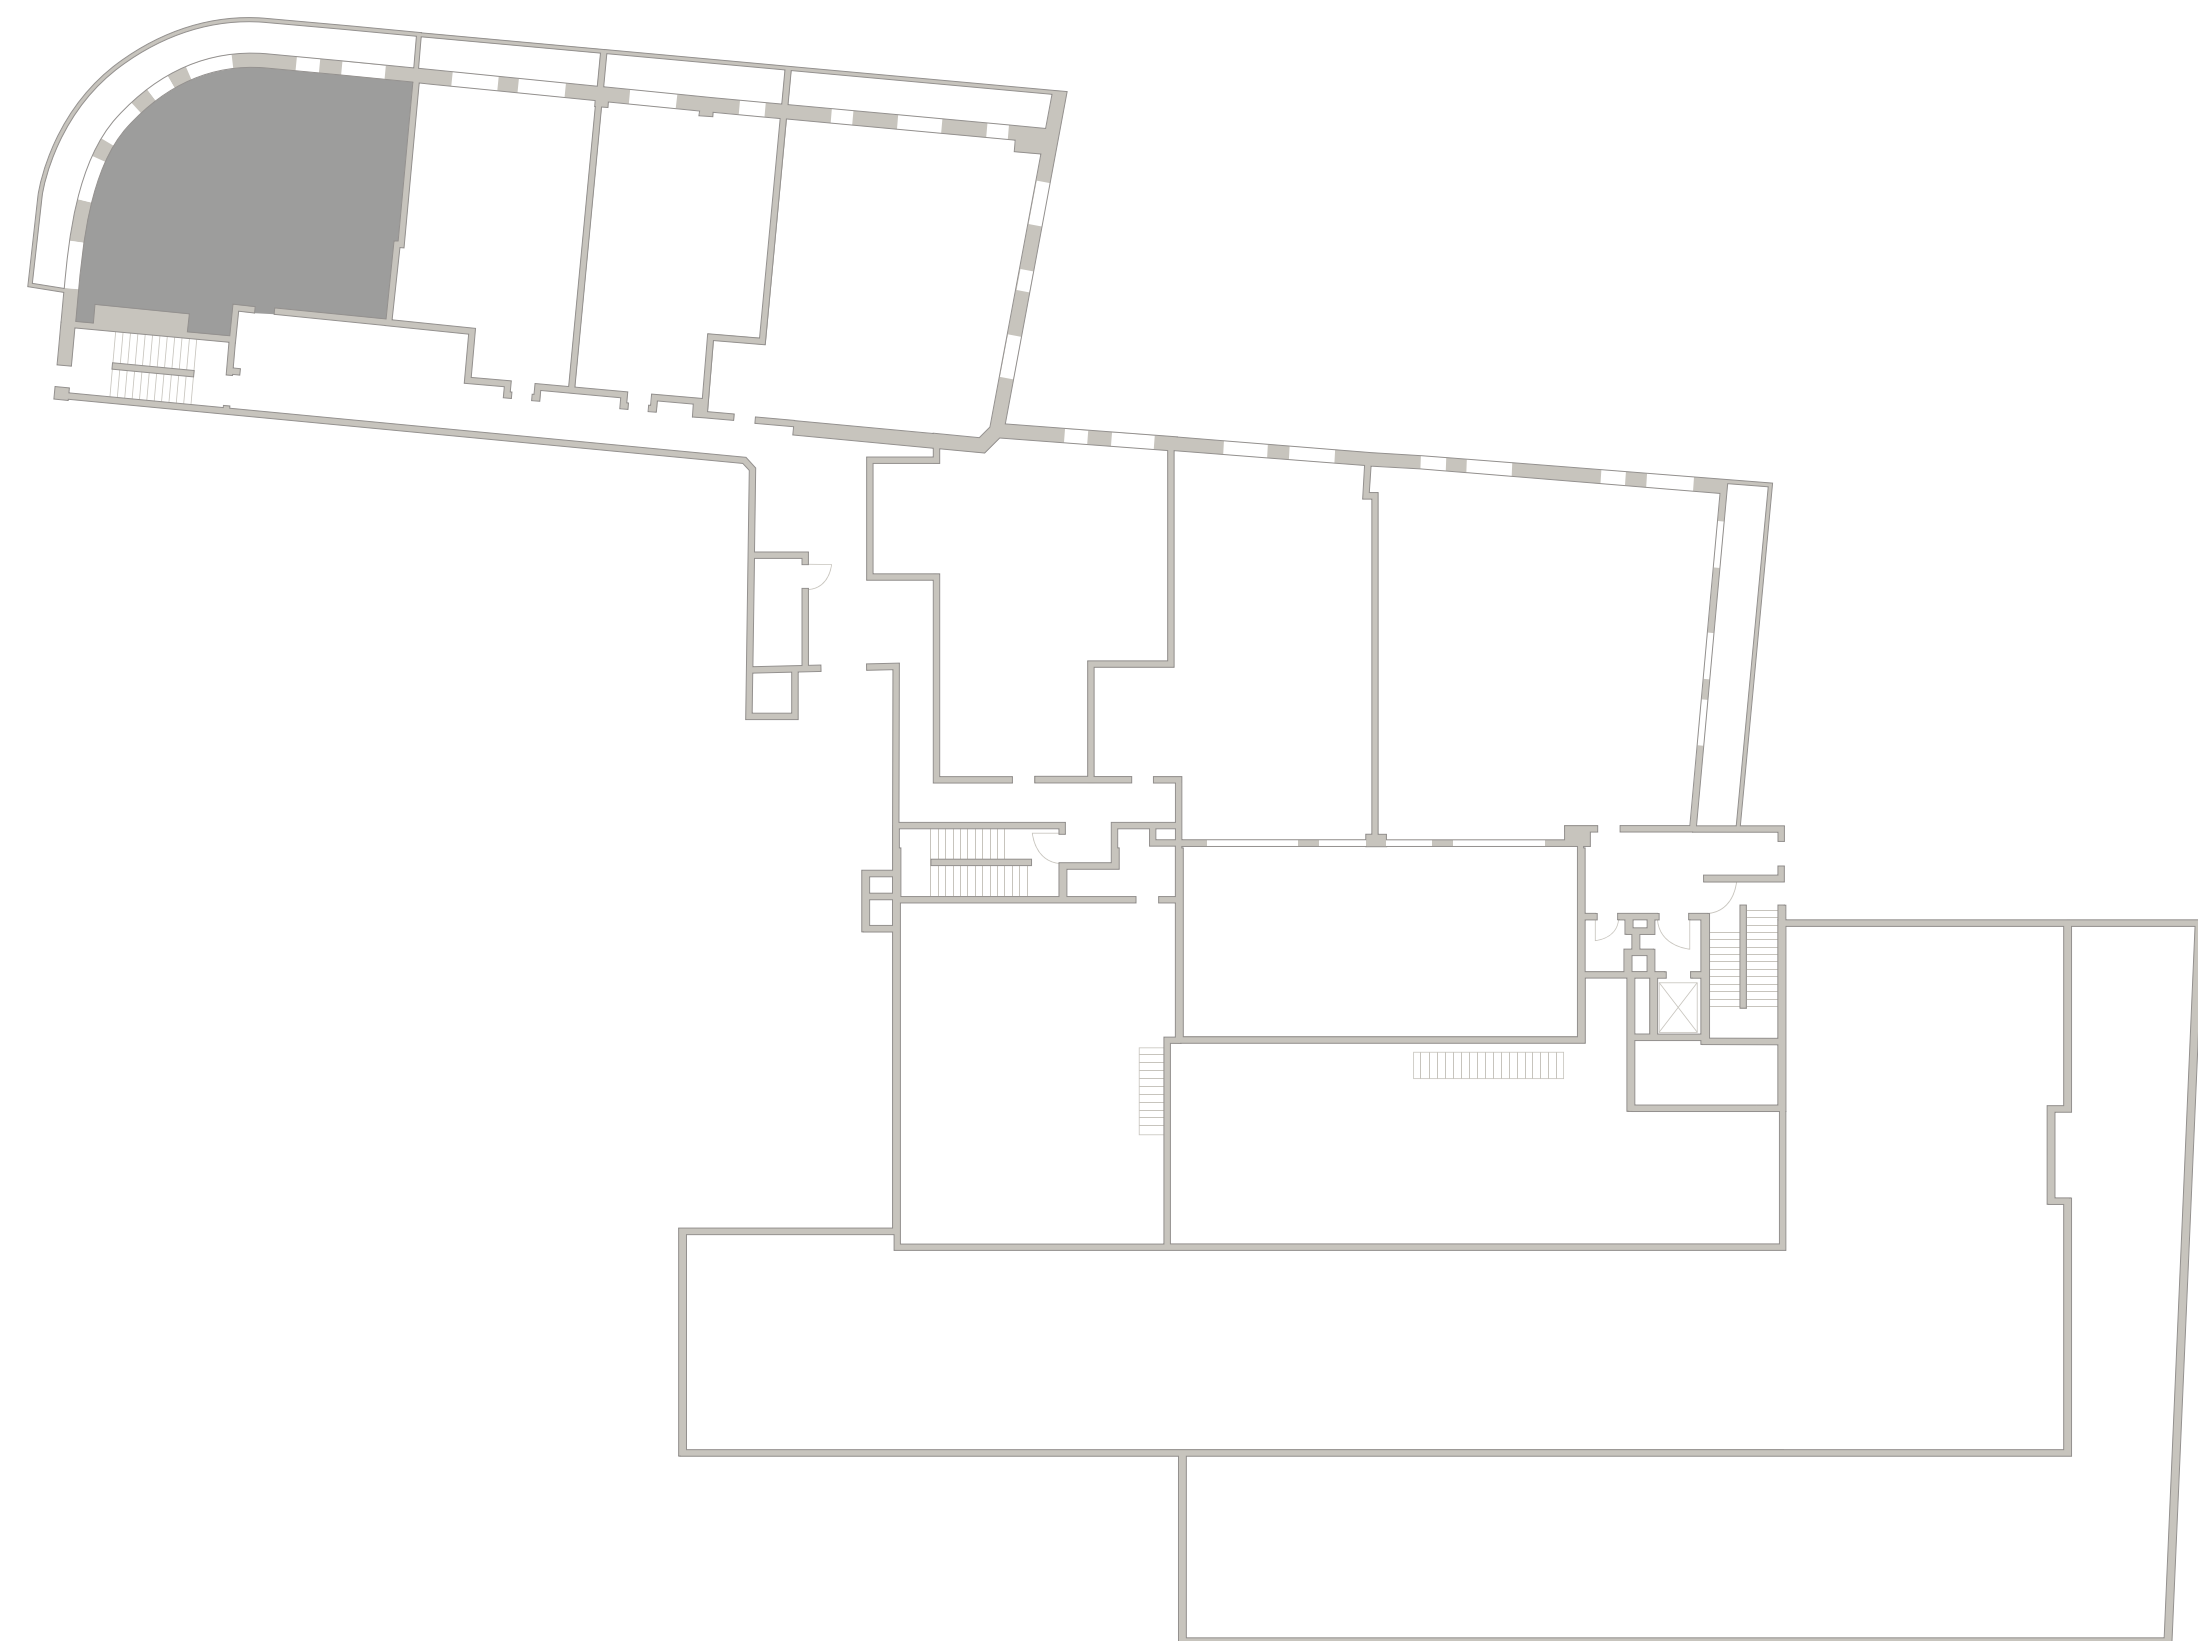

Большой Николопесковский

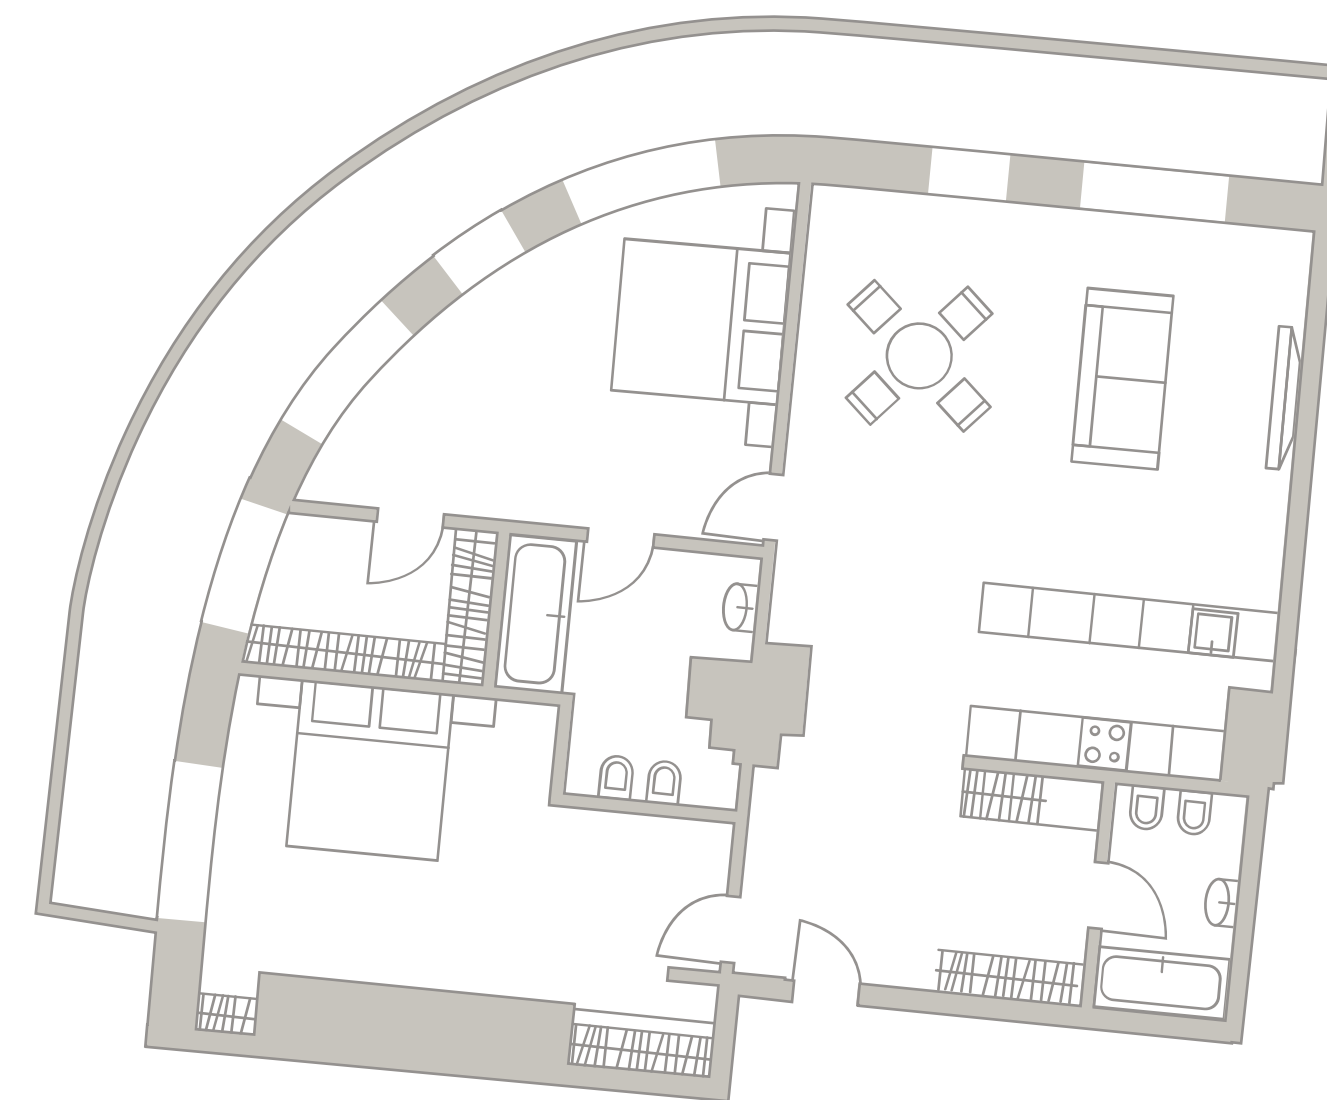

Арбат