

8 ЭТАЖ


TURANDOT

КЛУБНЫЙ ДОМ


802
Площадь — 78,58 М²
Спален — 1

Средний Николопесковский

N

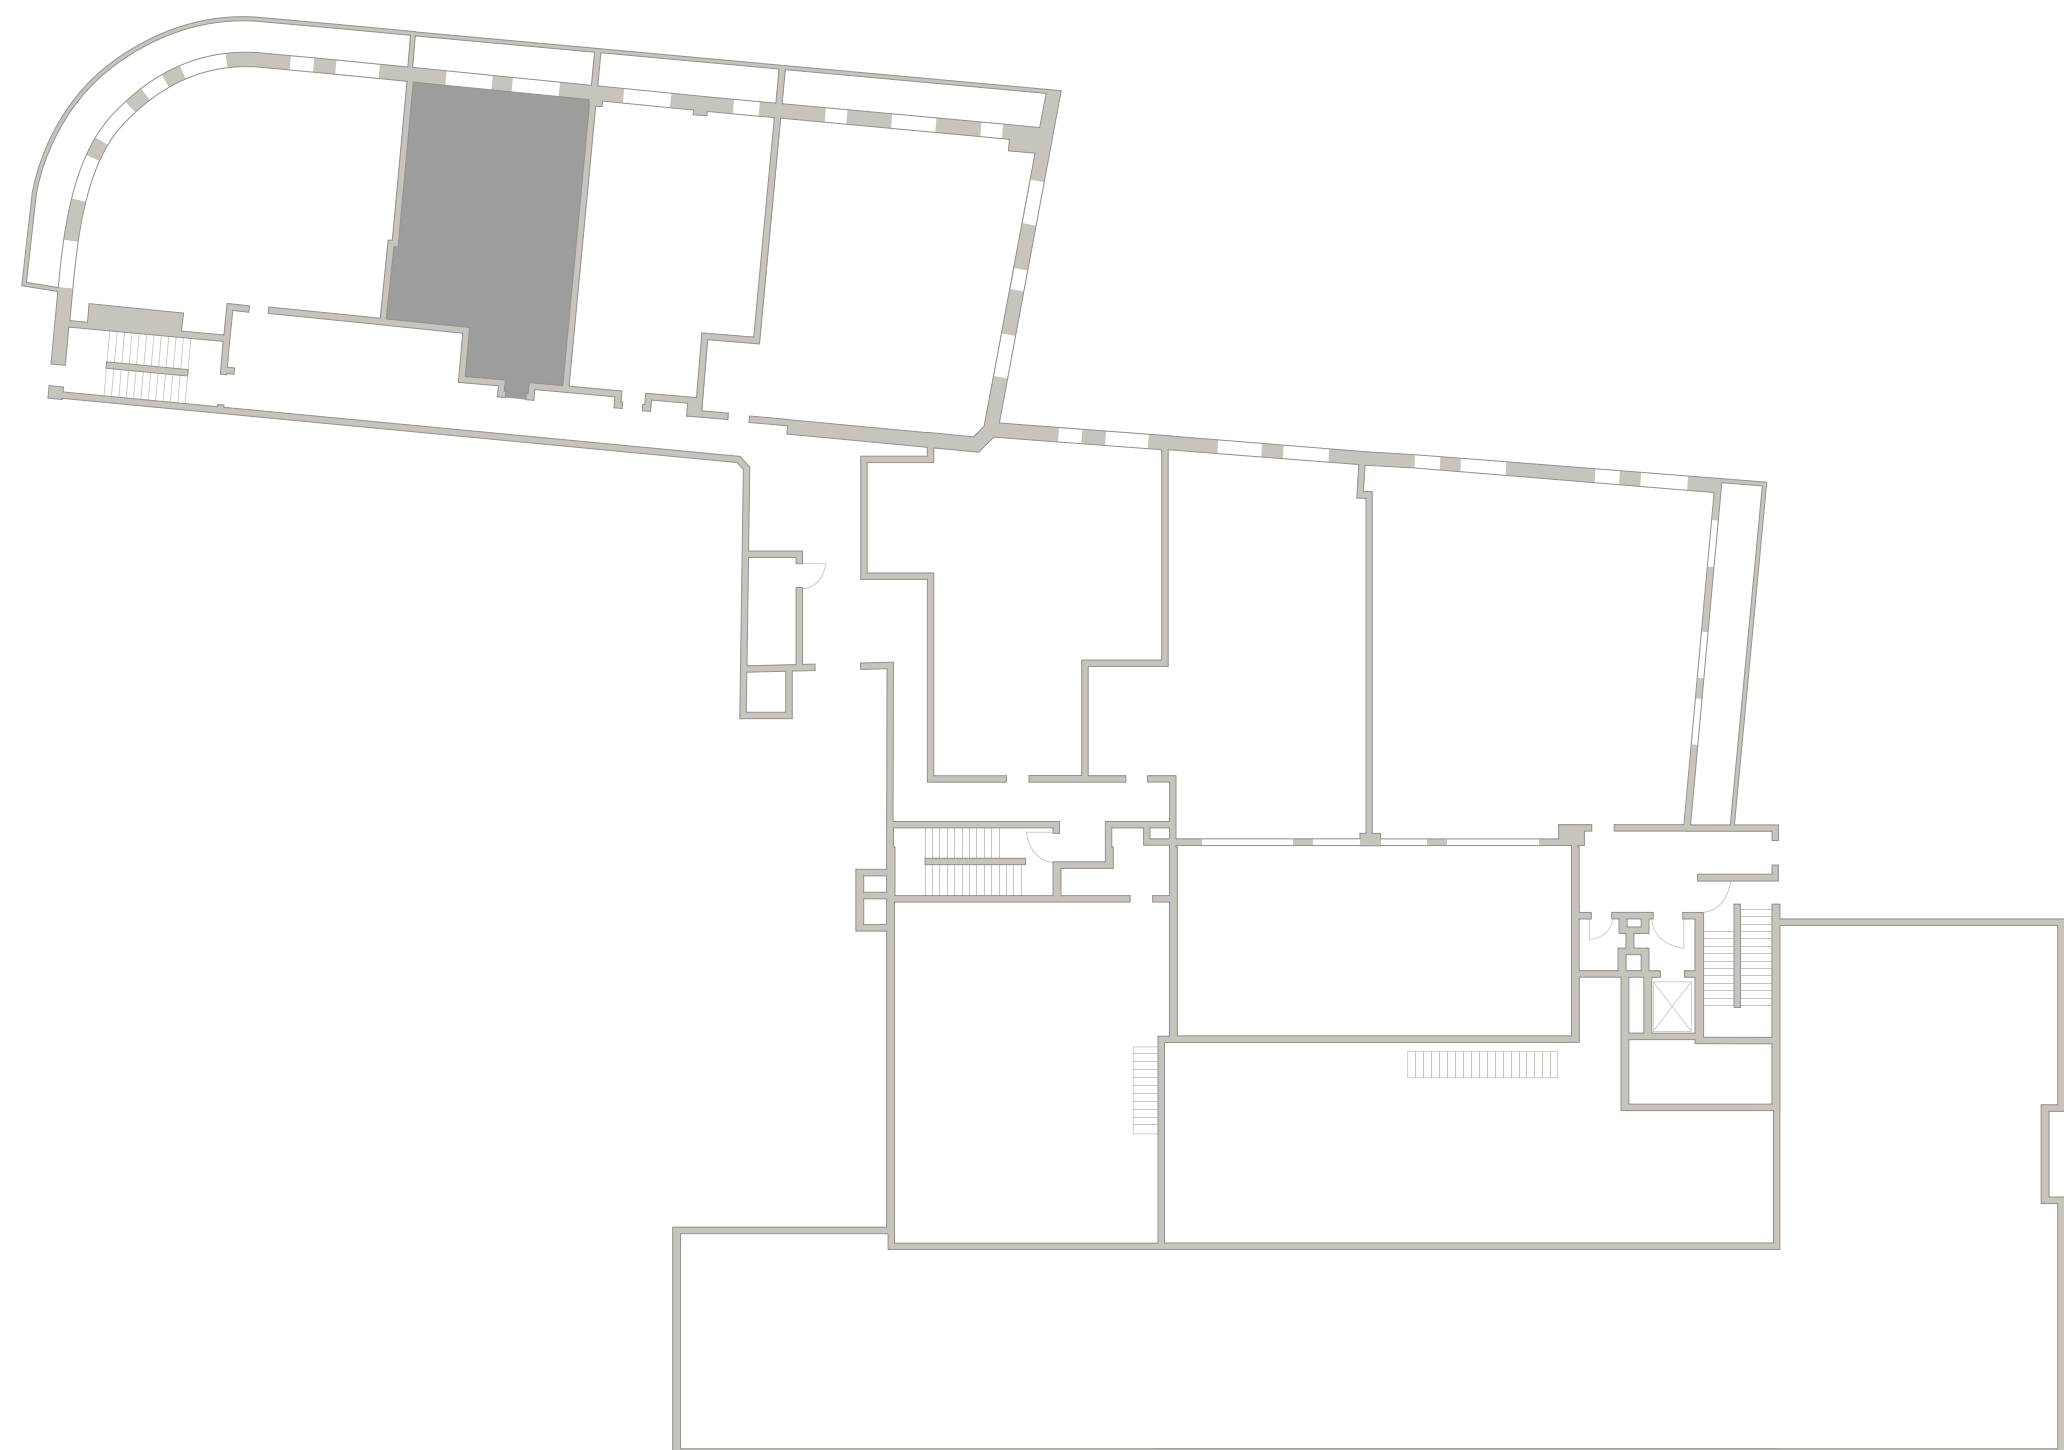

Большой Николопесковский

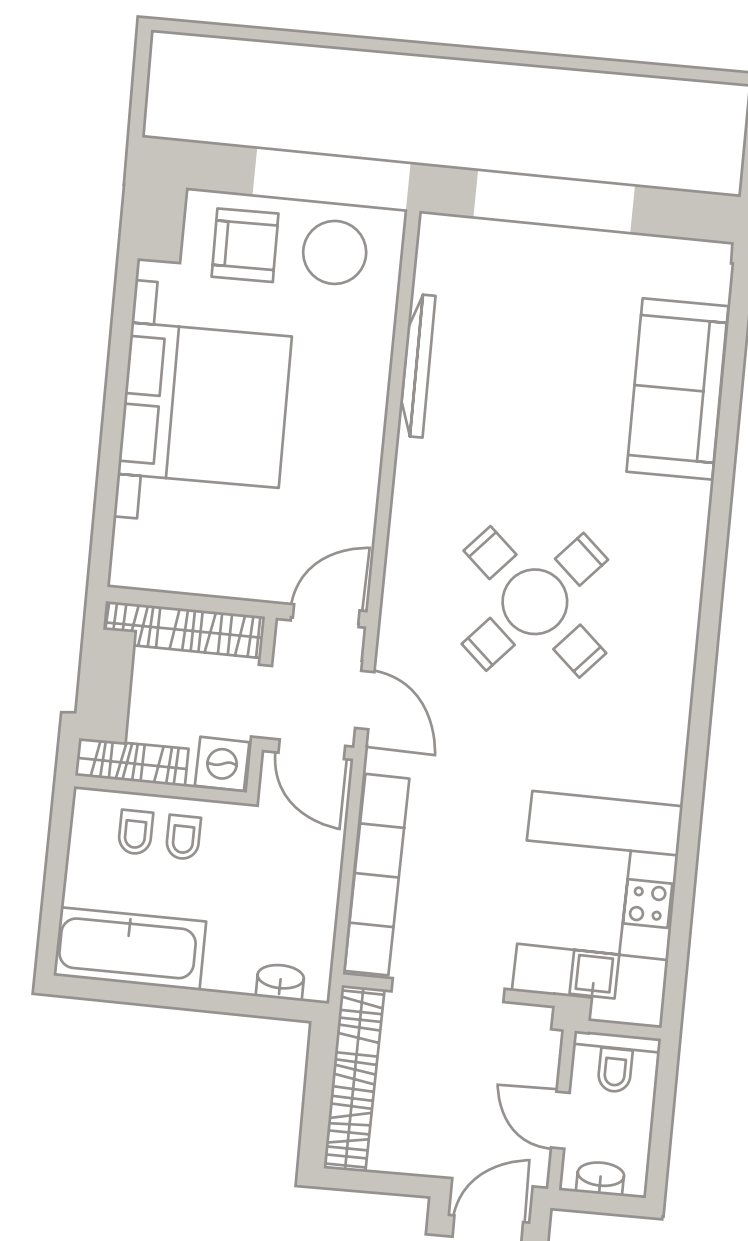

Малый Николопесковский

Арбат