


7 ЭТАЖ

TURANDOT

КЛУБНЫЙ ДОМ

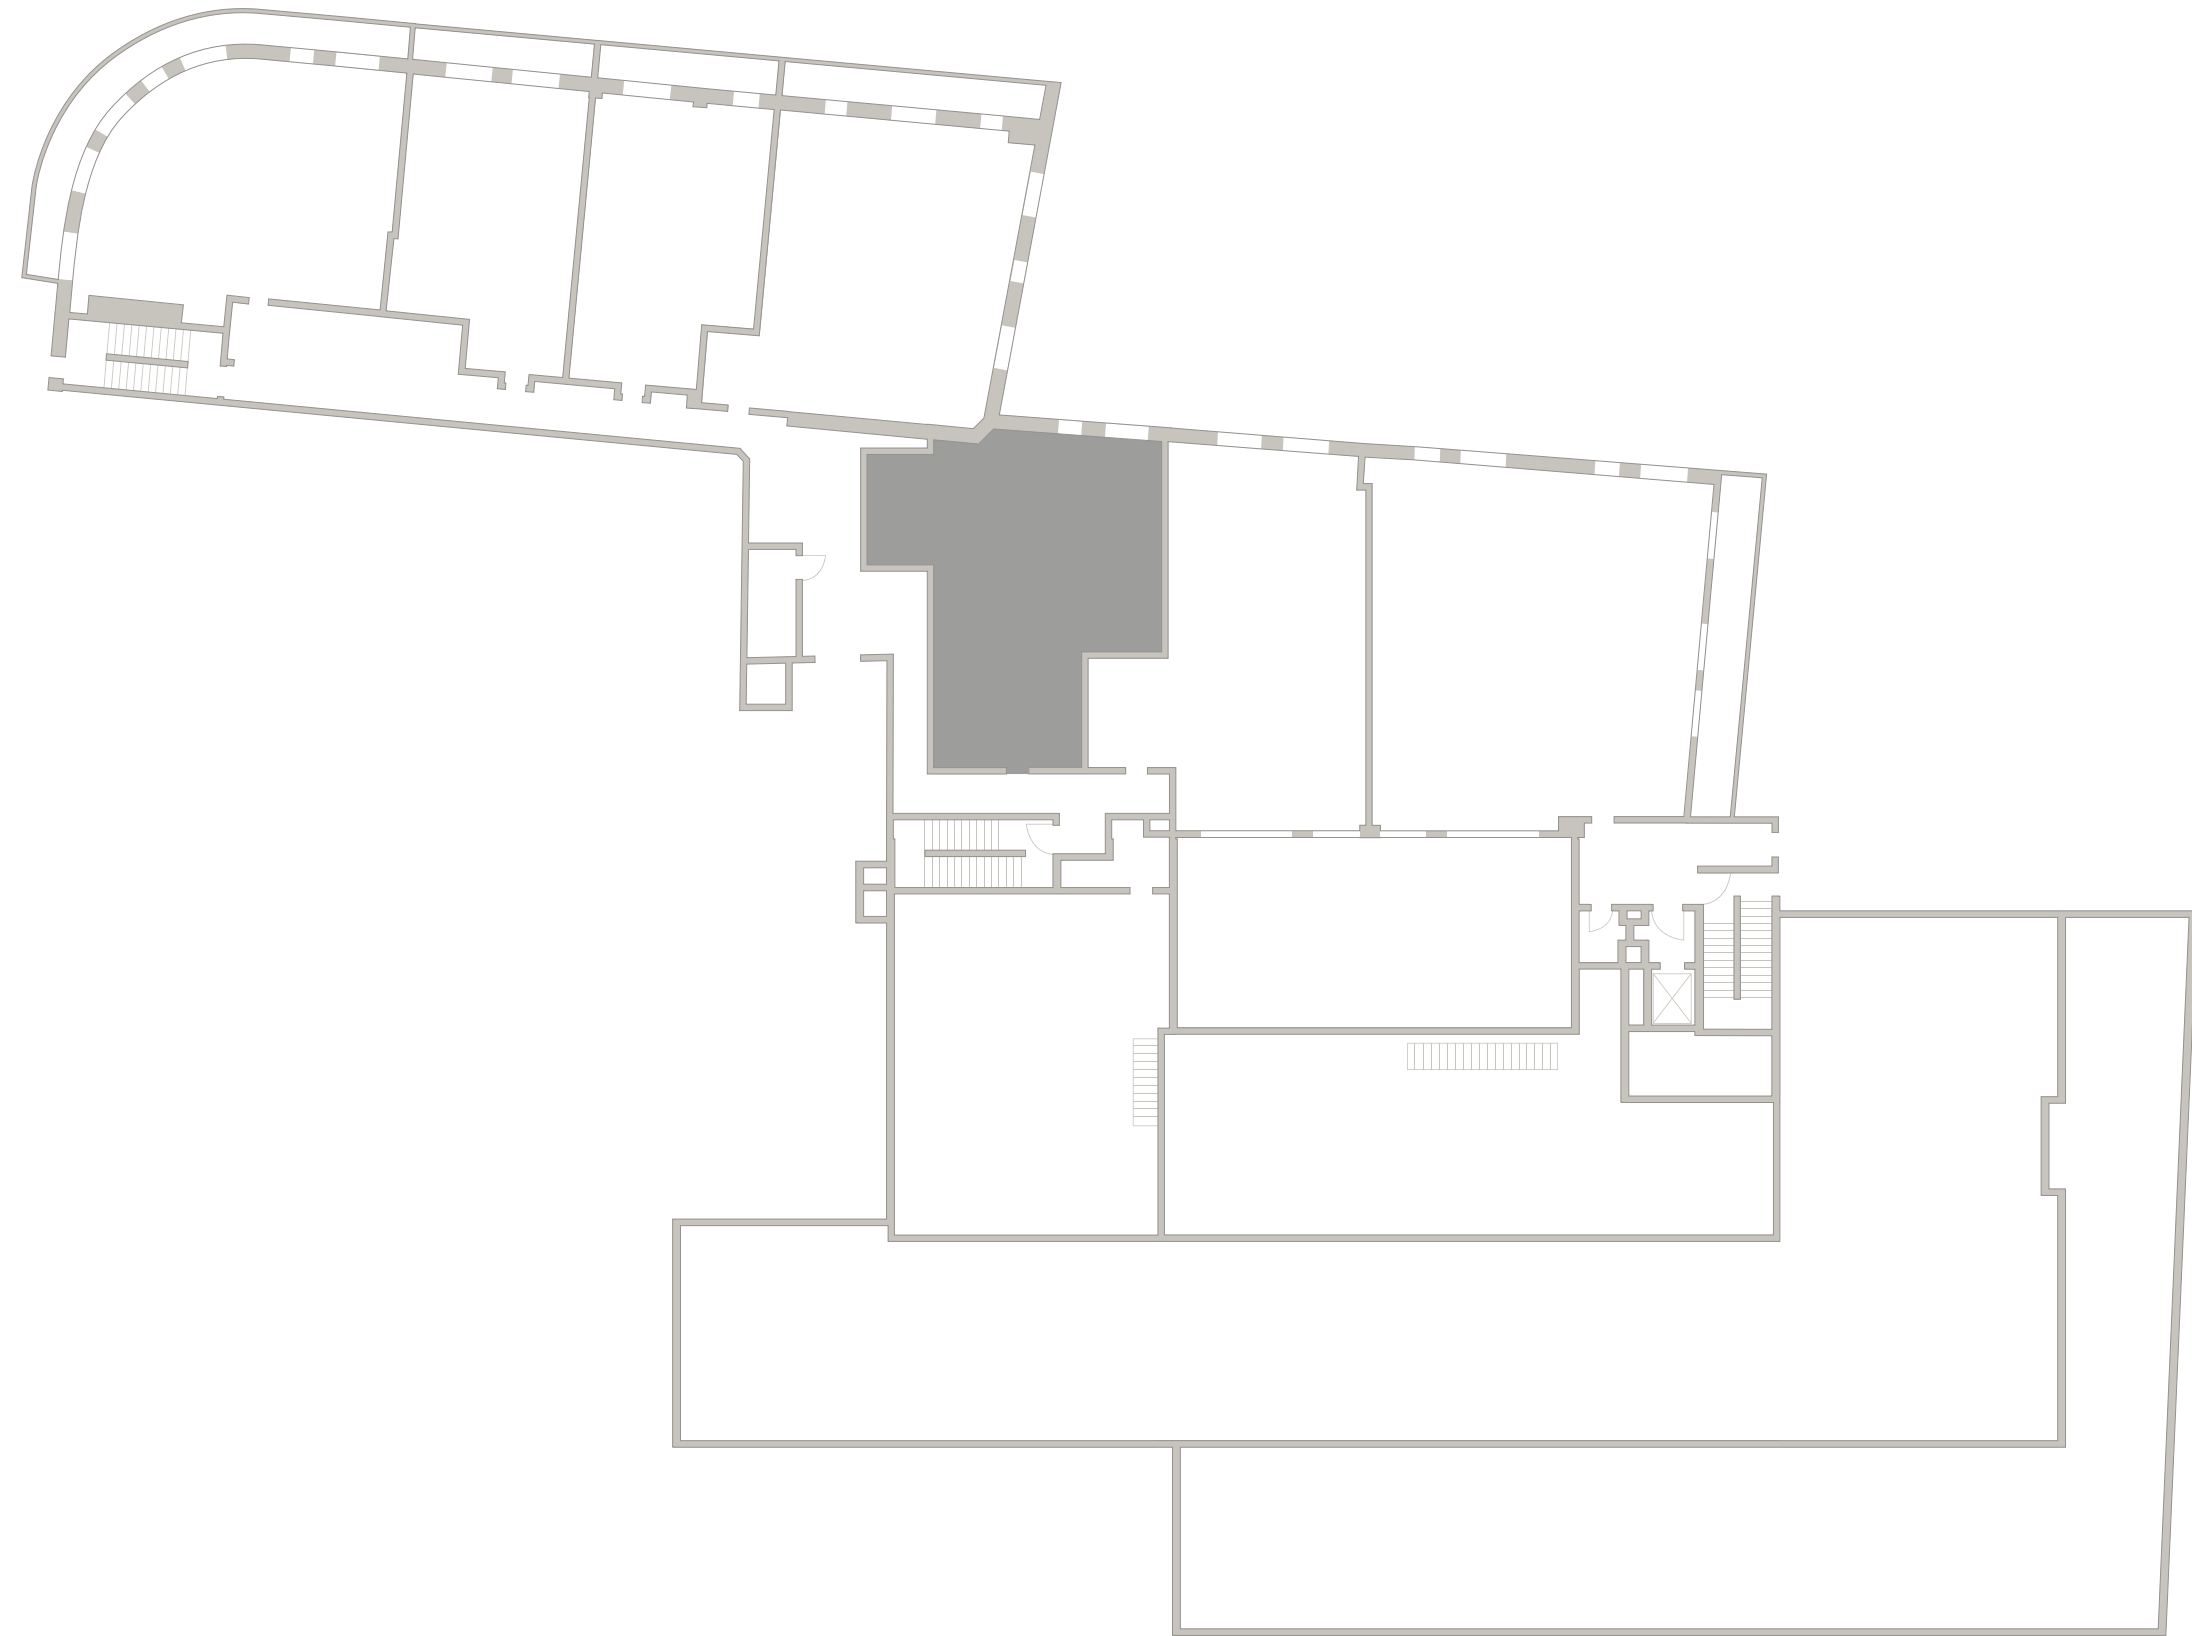


705
Площадь — 111,90 М²
Спален — 1

Средний Николопесковский



Большой Николопесковский

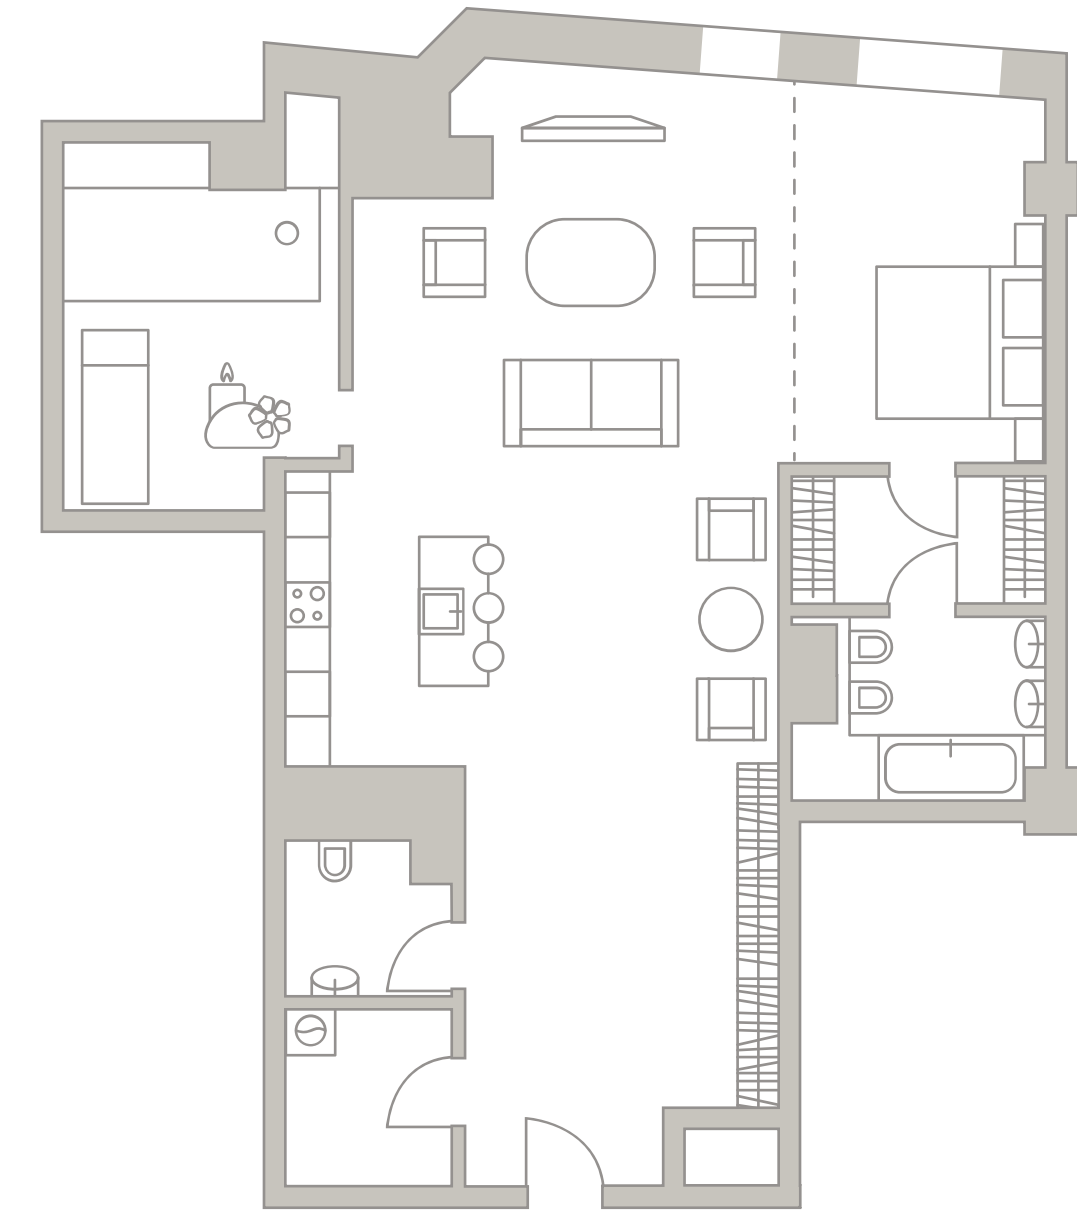

Малый Николопесковский

Арбат