


6 ЭТАЖ

TURANDOT

КЛУБНЫЙ ДОМ

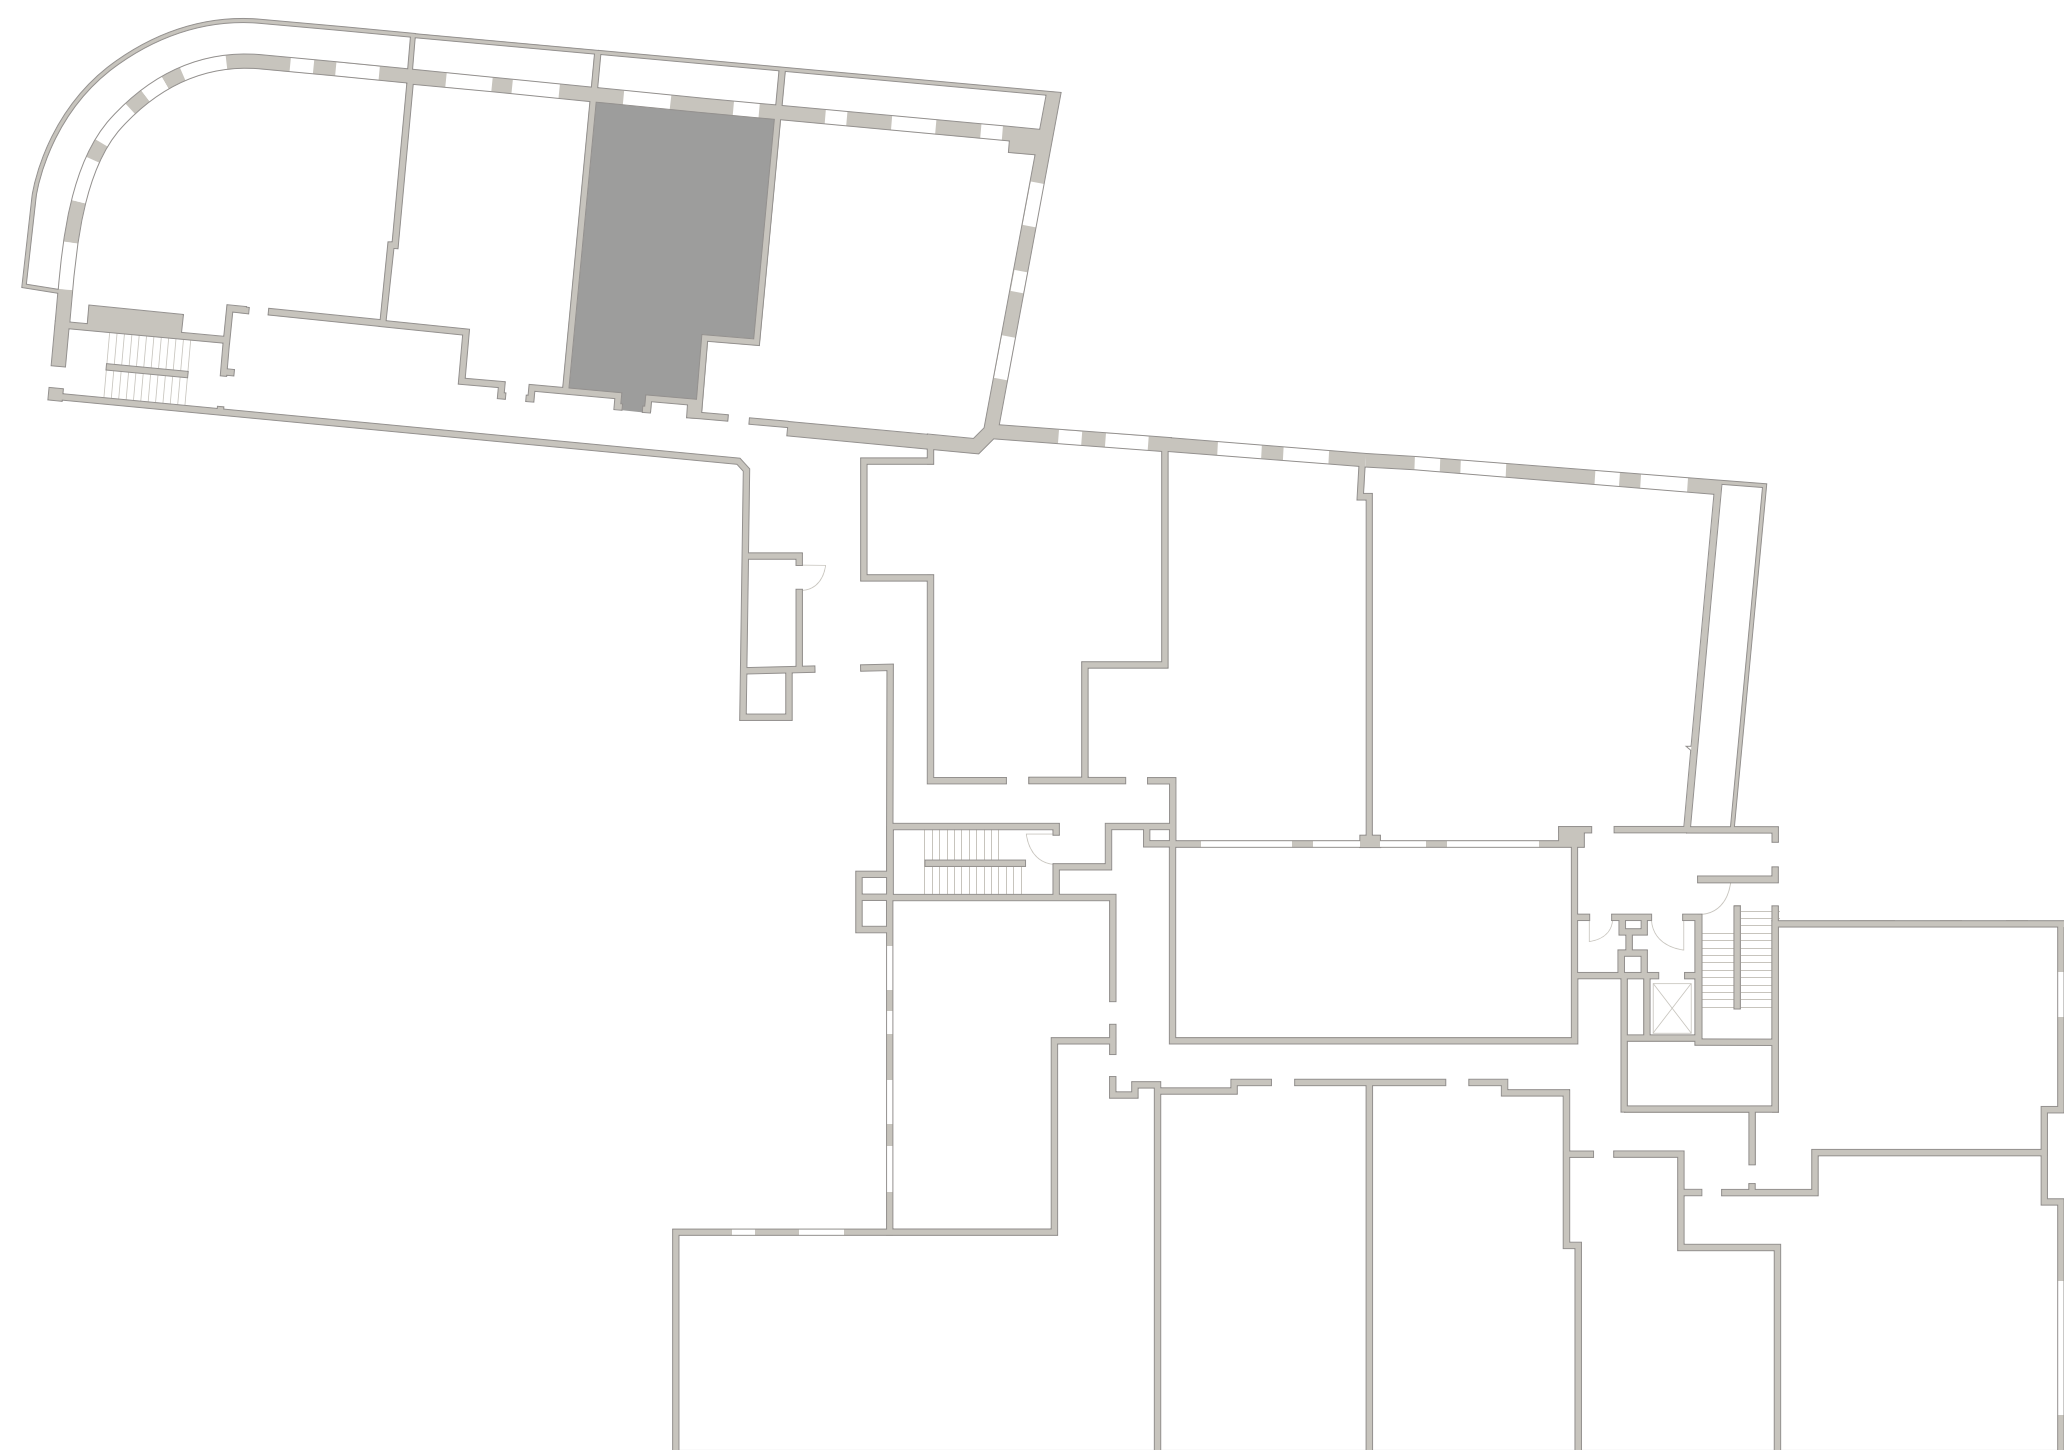


603
Площадь — 79,16 М²
Спален — 1

Средний Николопесковский

N



Малый Николопесковский

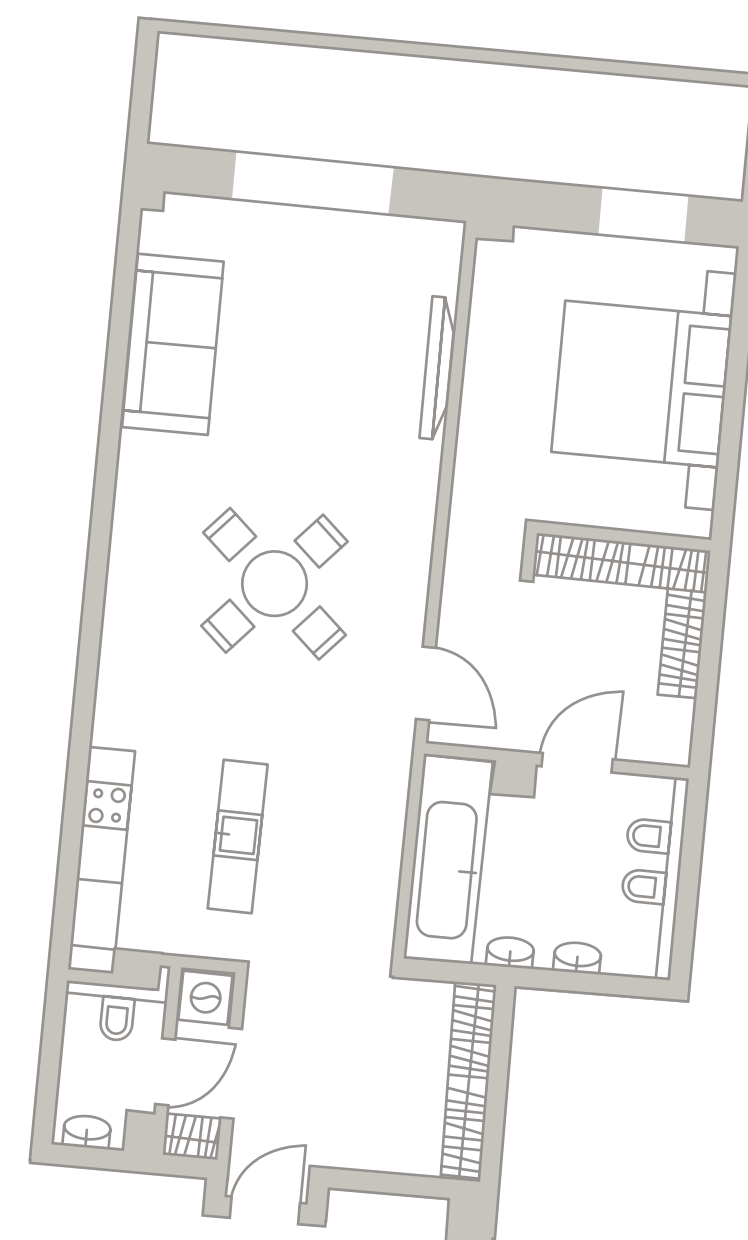

Арбат