


6 ЭТАЖ

TURANDOT

КЛУБНЫЙ ДОМ

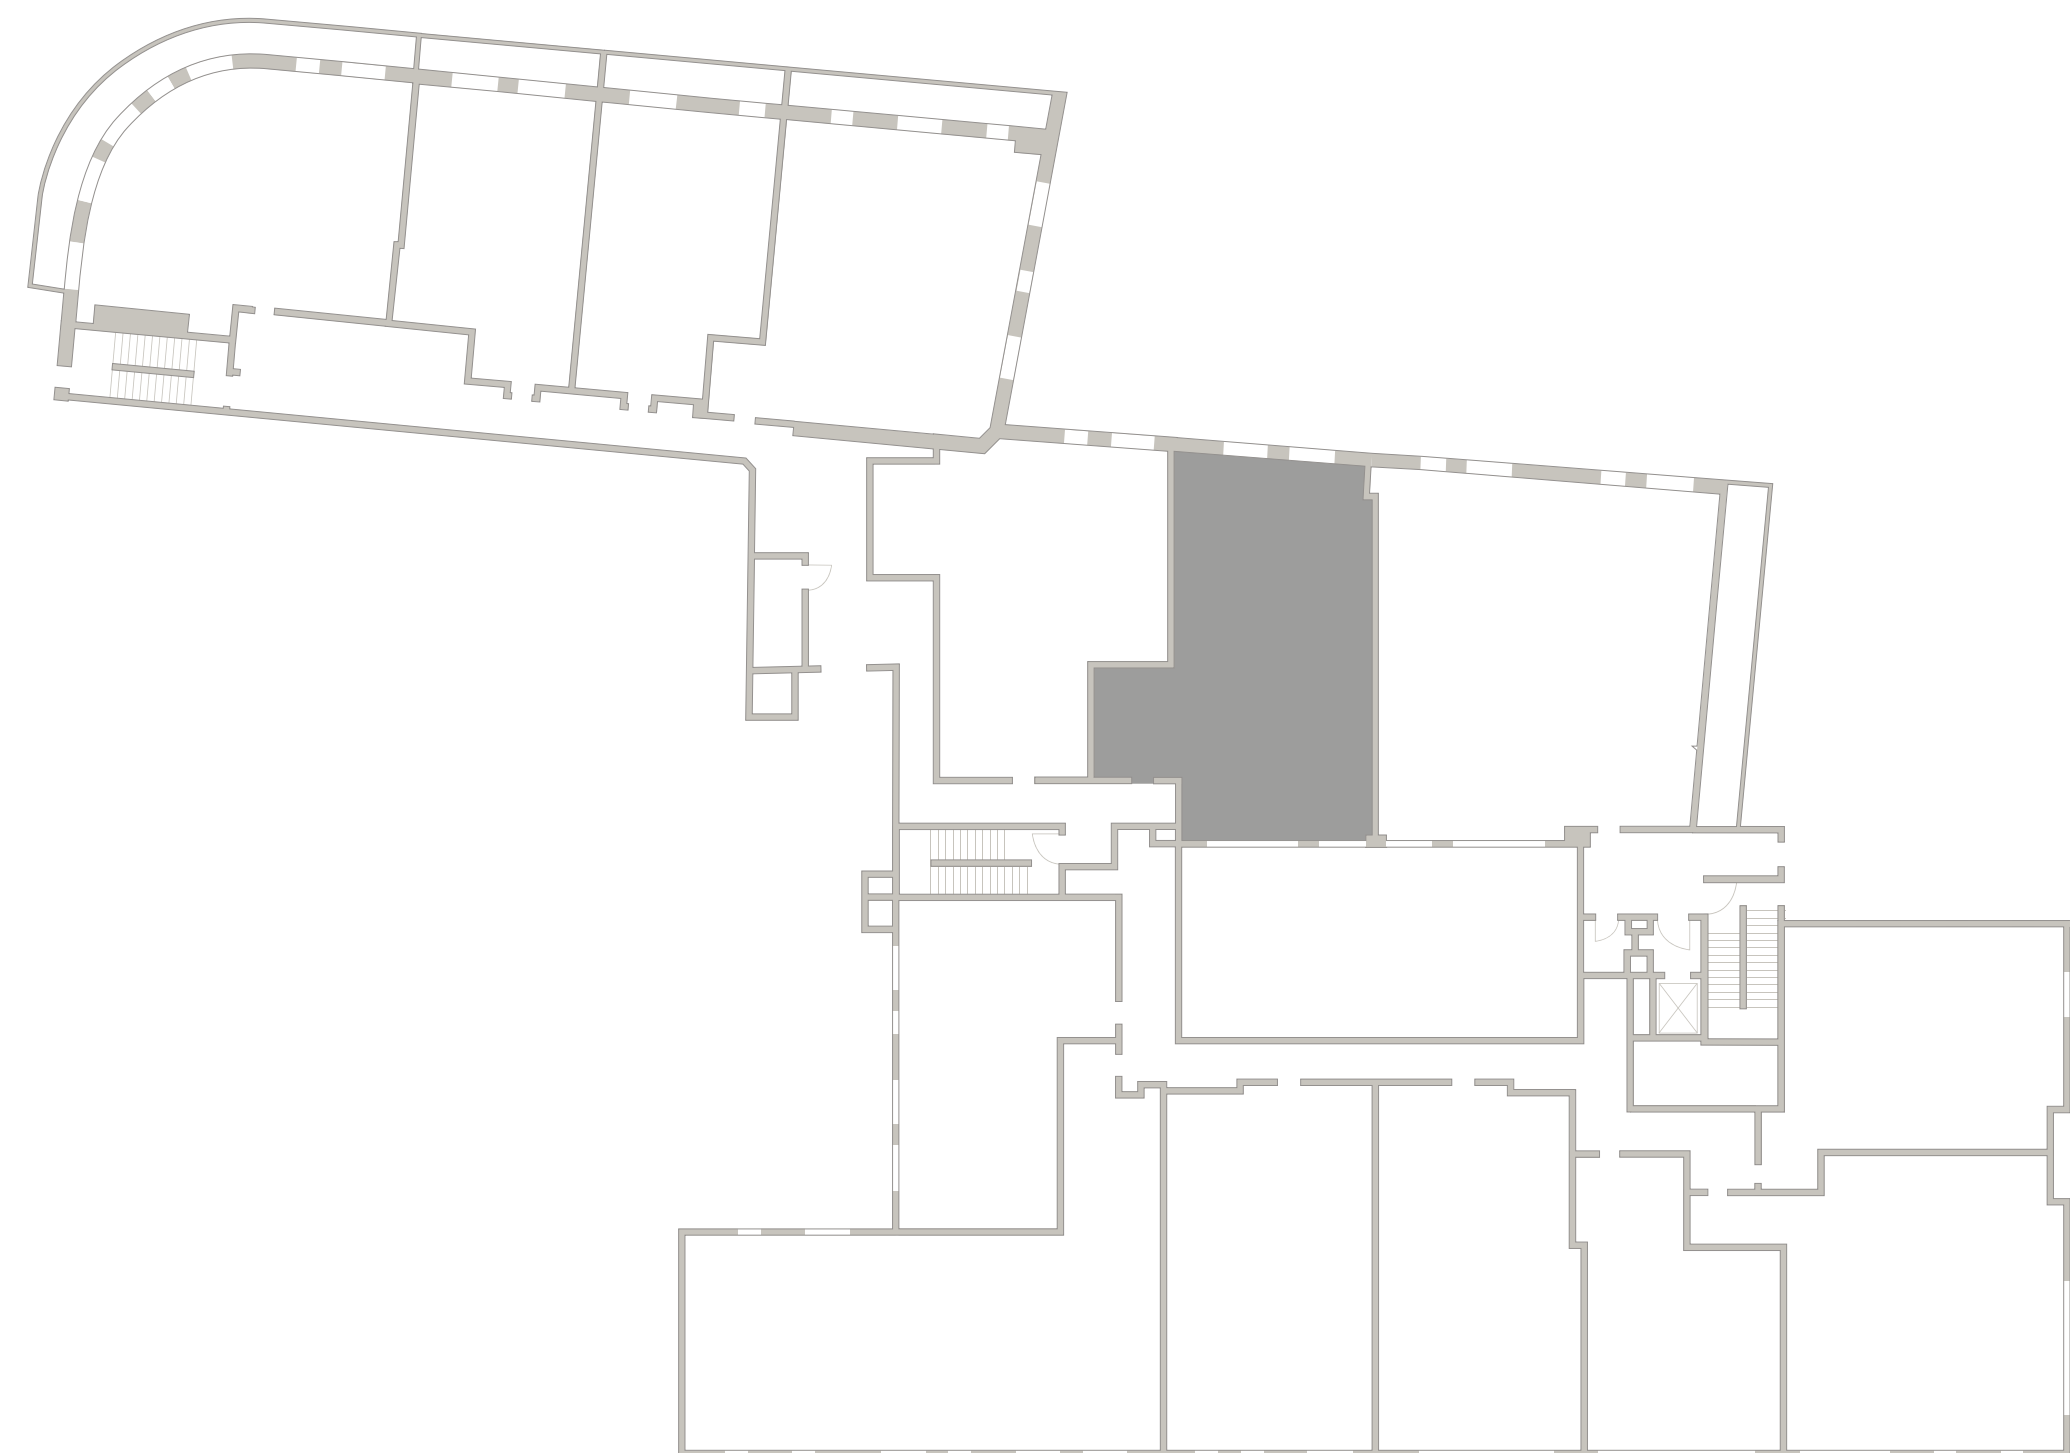

Большой Николопесковский


606
Площадь — 130 М²
Спален — 2

Средний Николопесковский

N



Малый Николопесковский

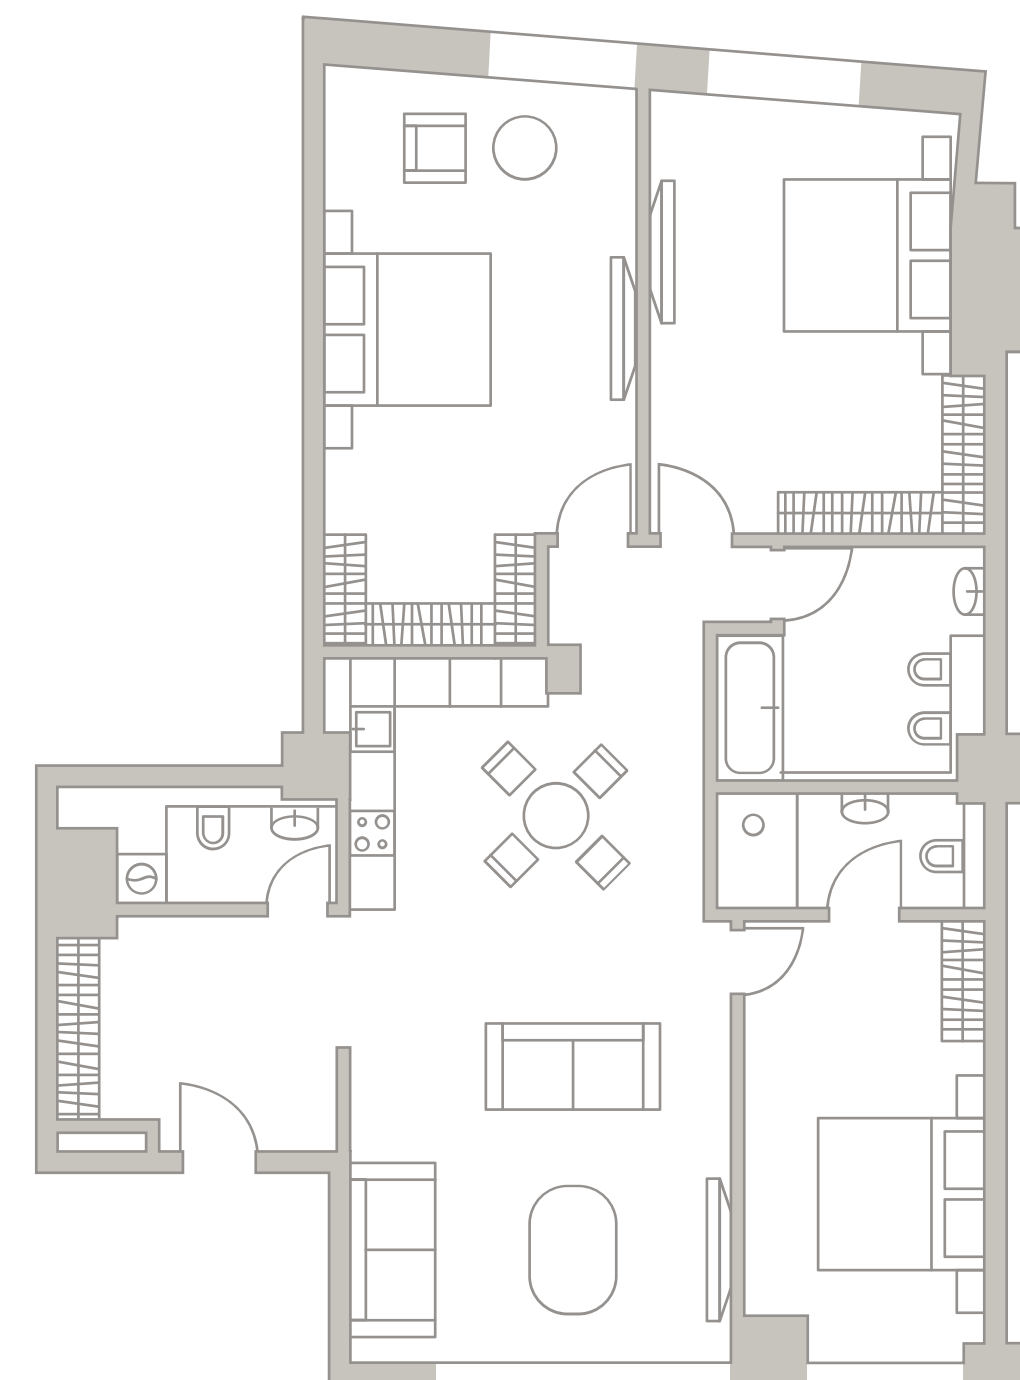

Арбат