

6 ЭТАЖ

TURANDOT

КЛУБНЫЙ ДОМ


602

Площадь — 79,01 М²


Спален — 1

Средний Николопесковский

N

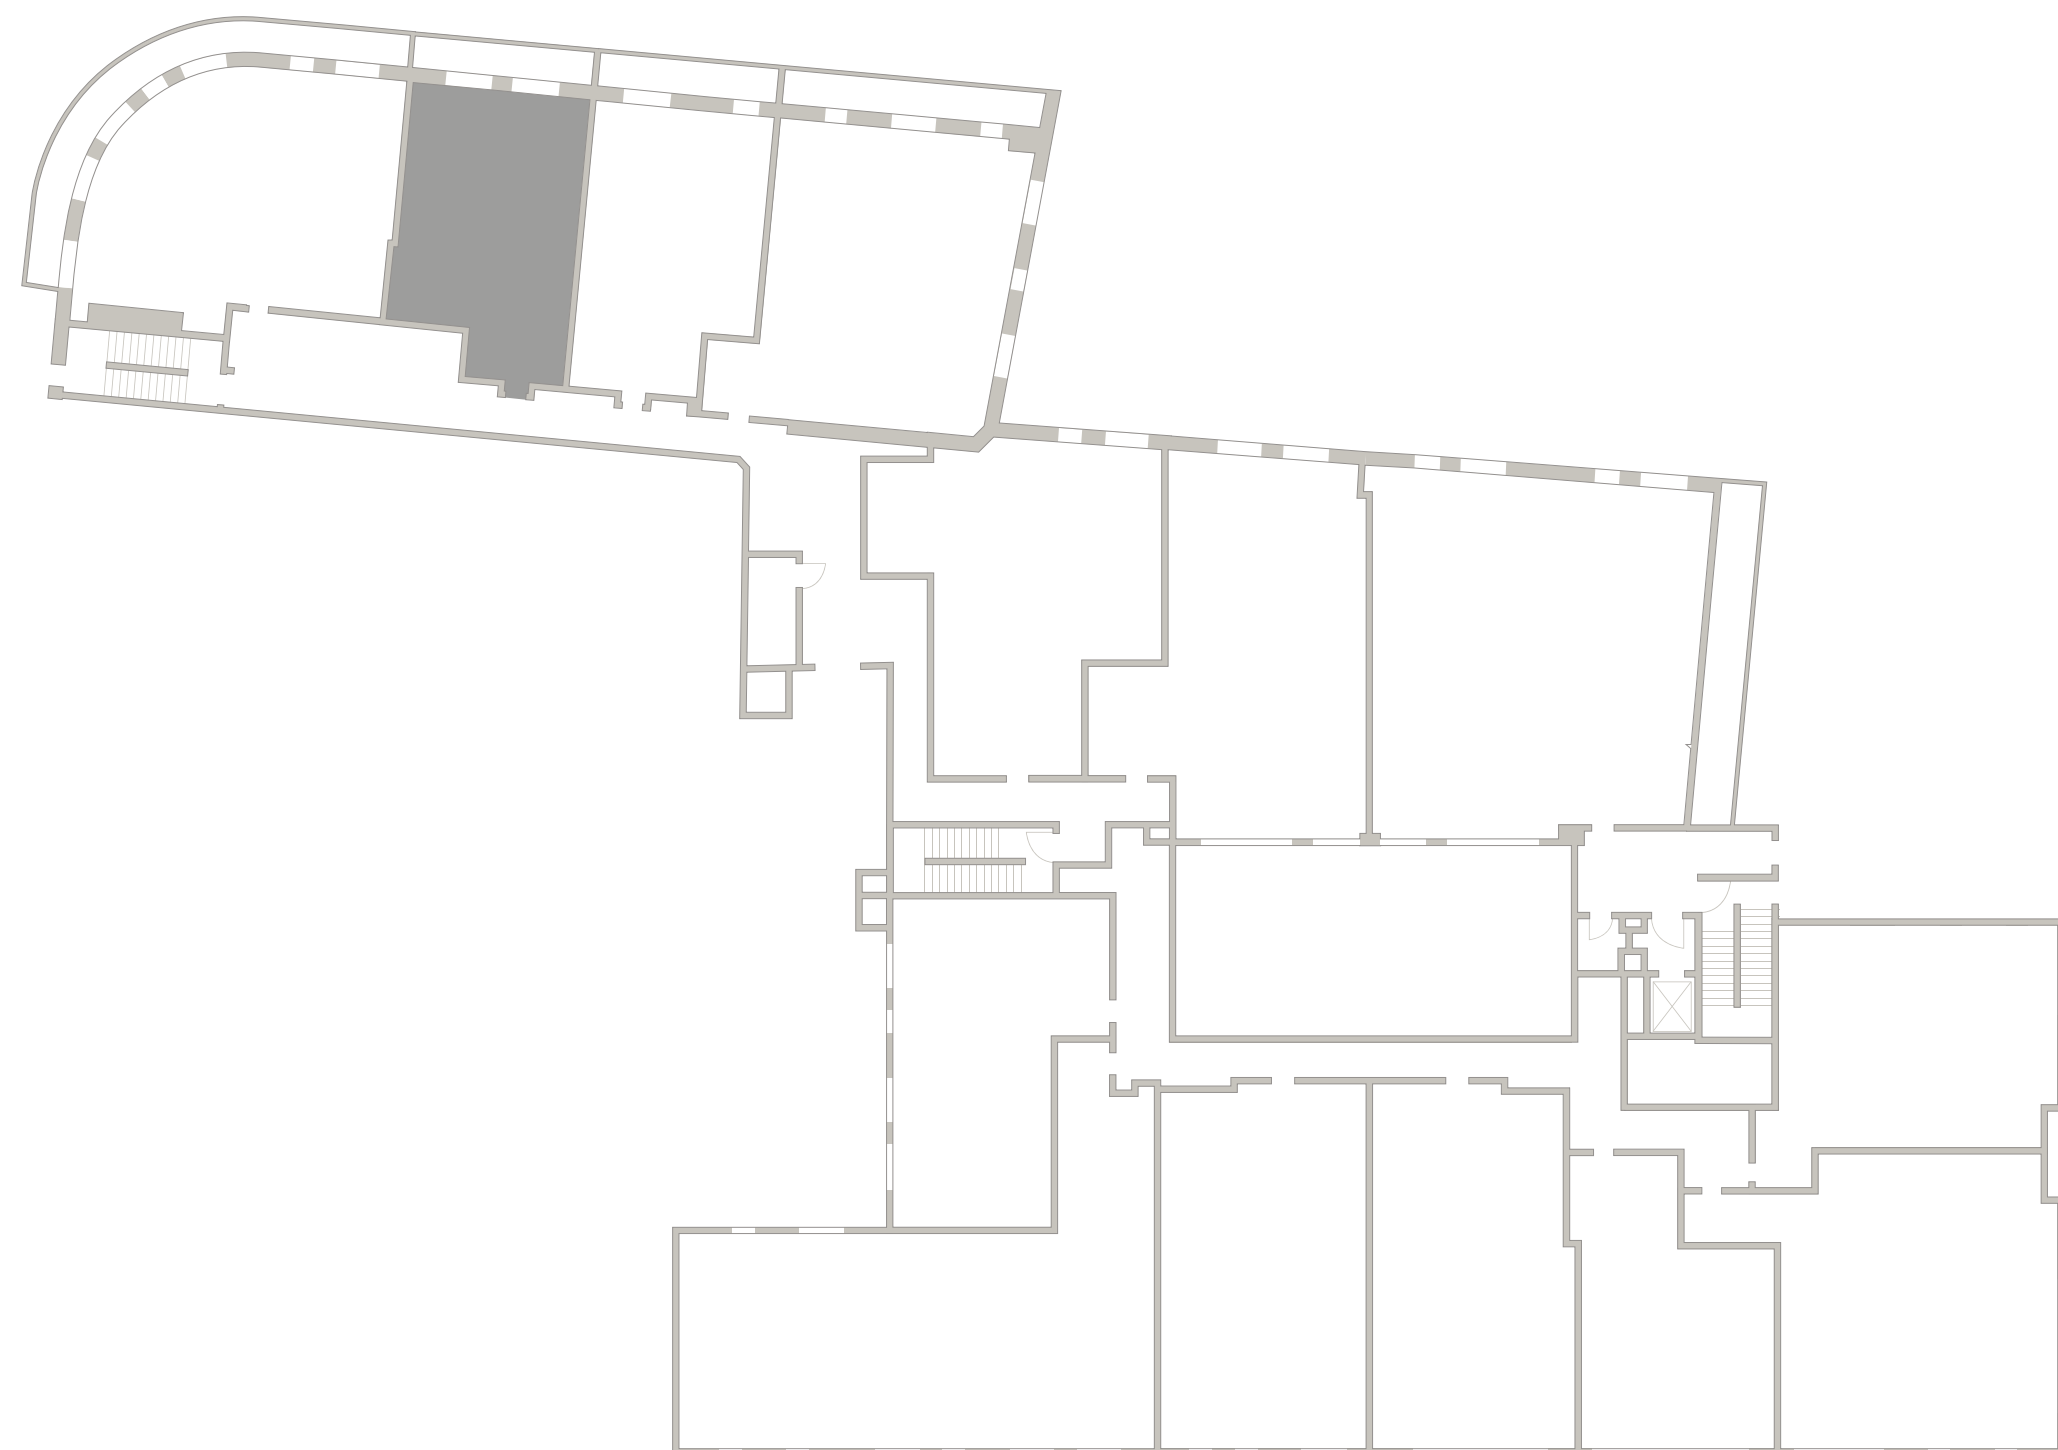

Большой Николопесковский

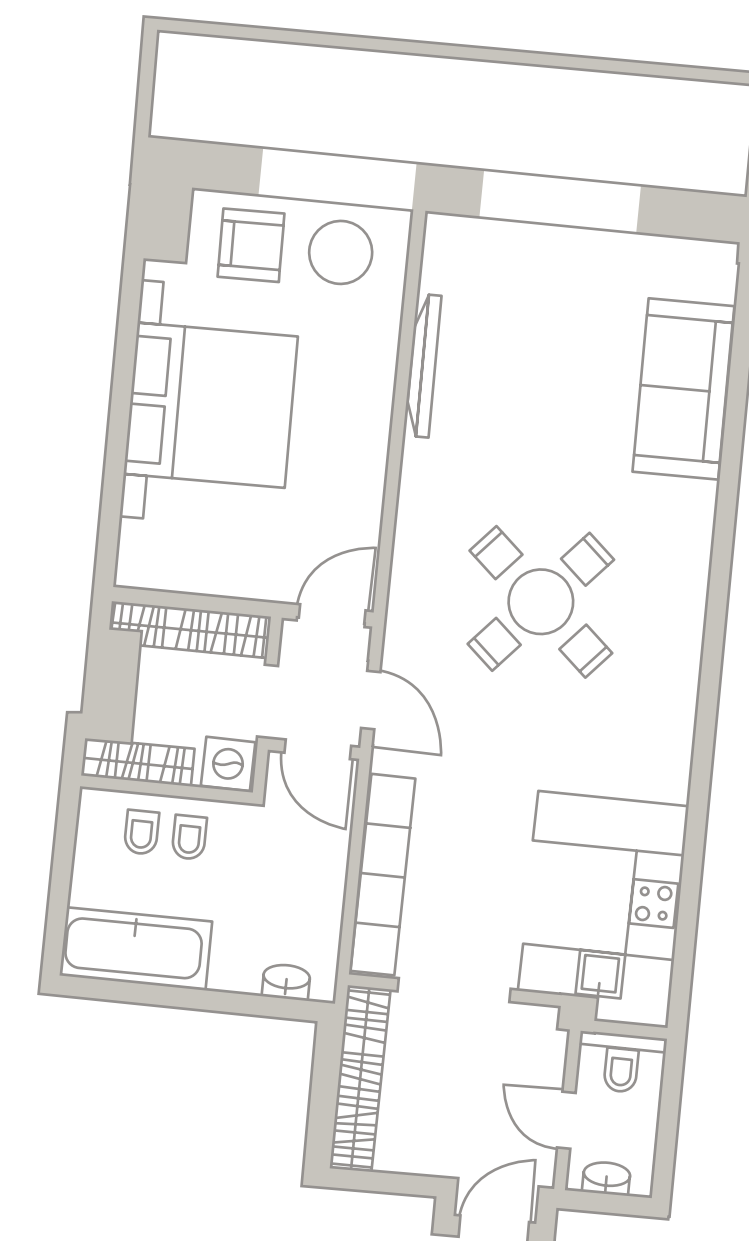

Малый Николопесковский

Арбат