


5 ЭТАЖ

# TURANDOT

КЛУБНЫЙ ДОМ

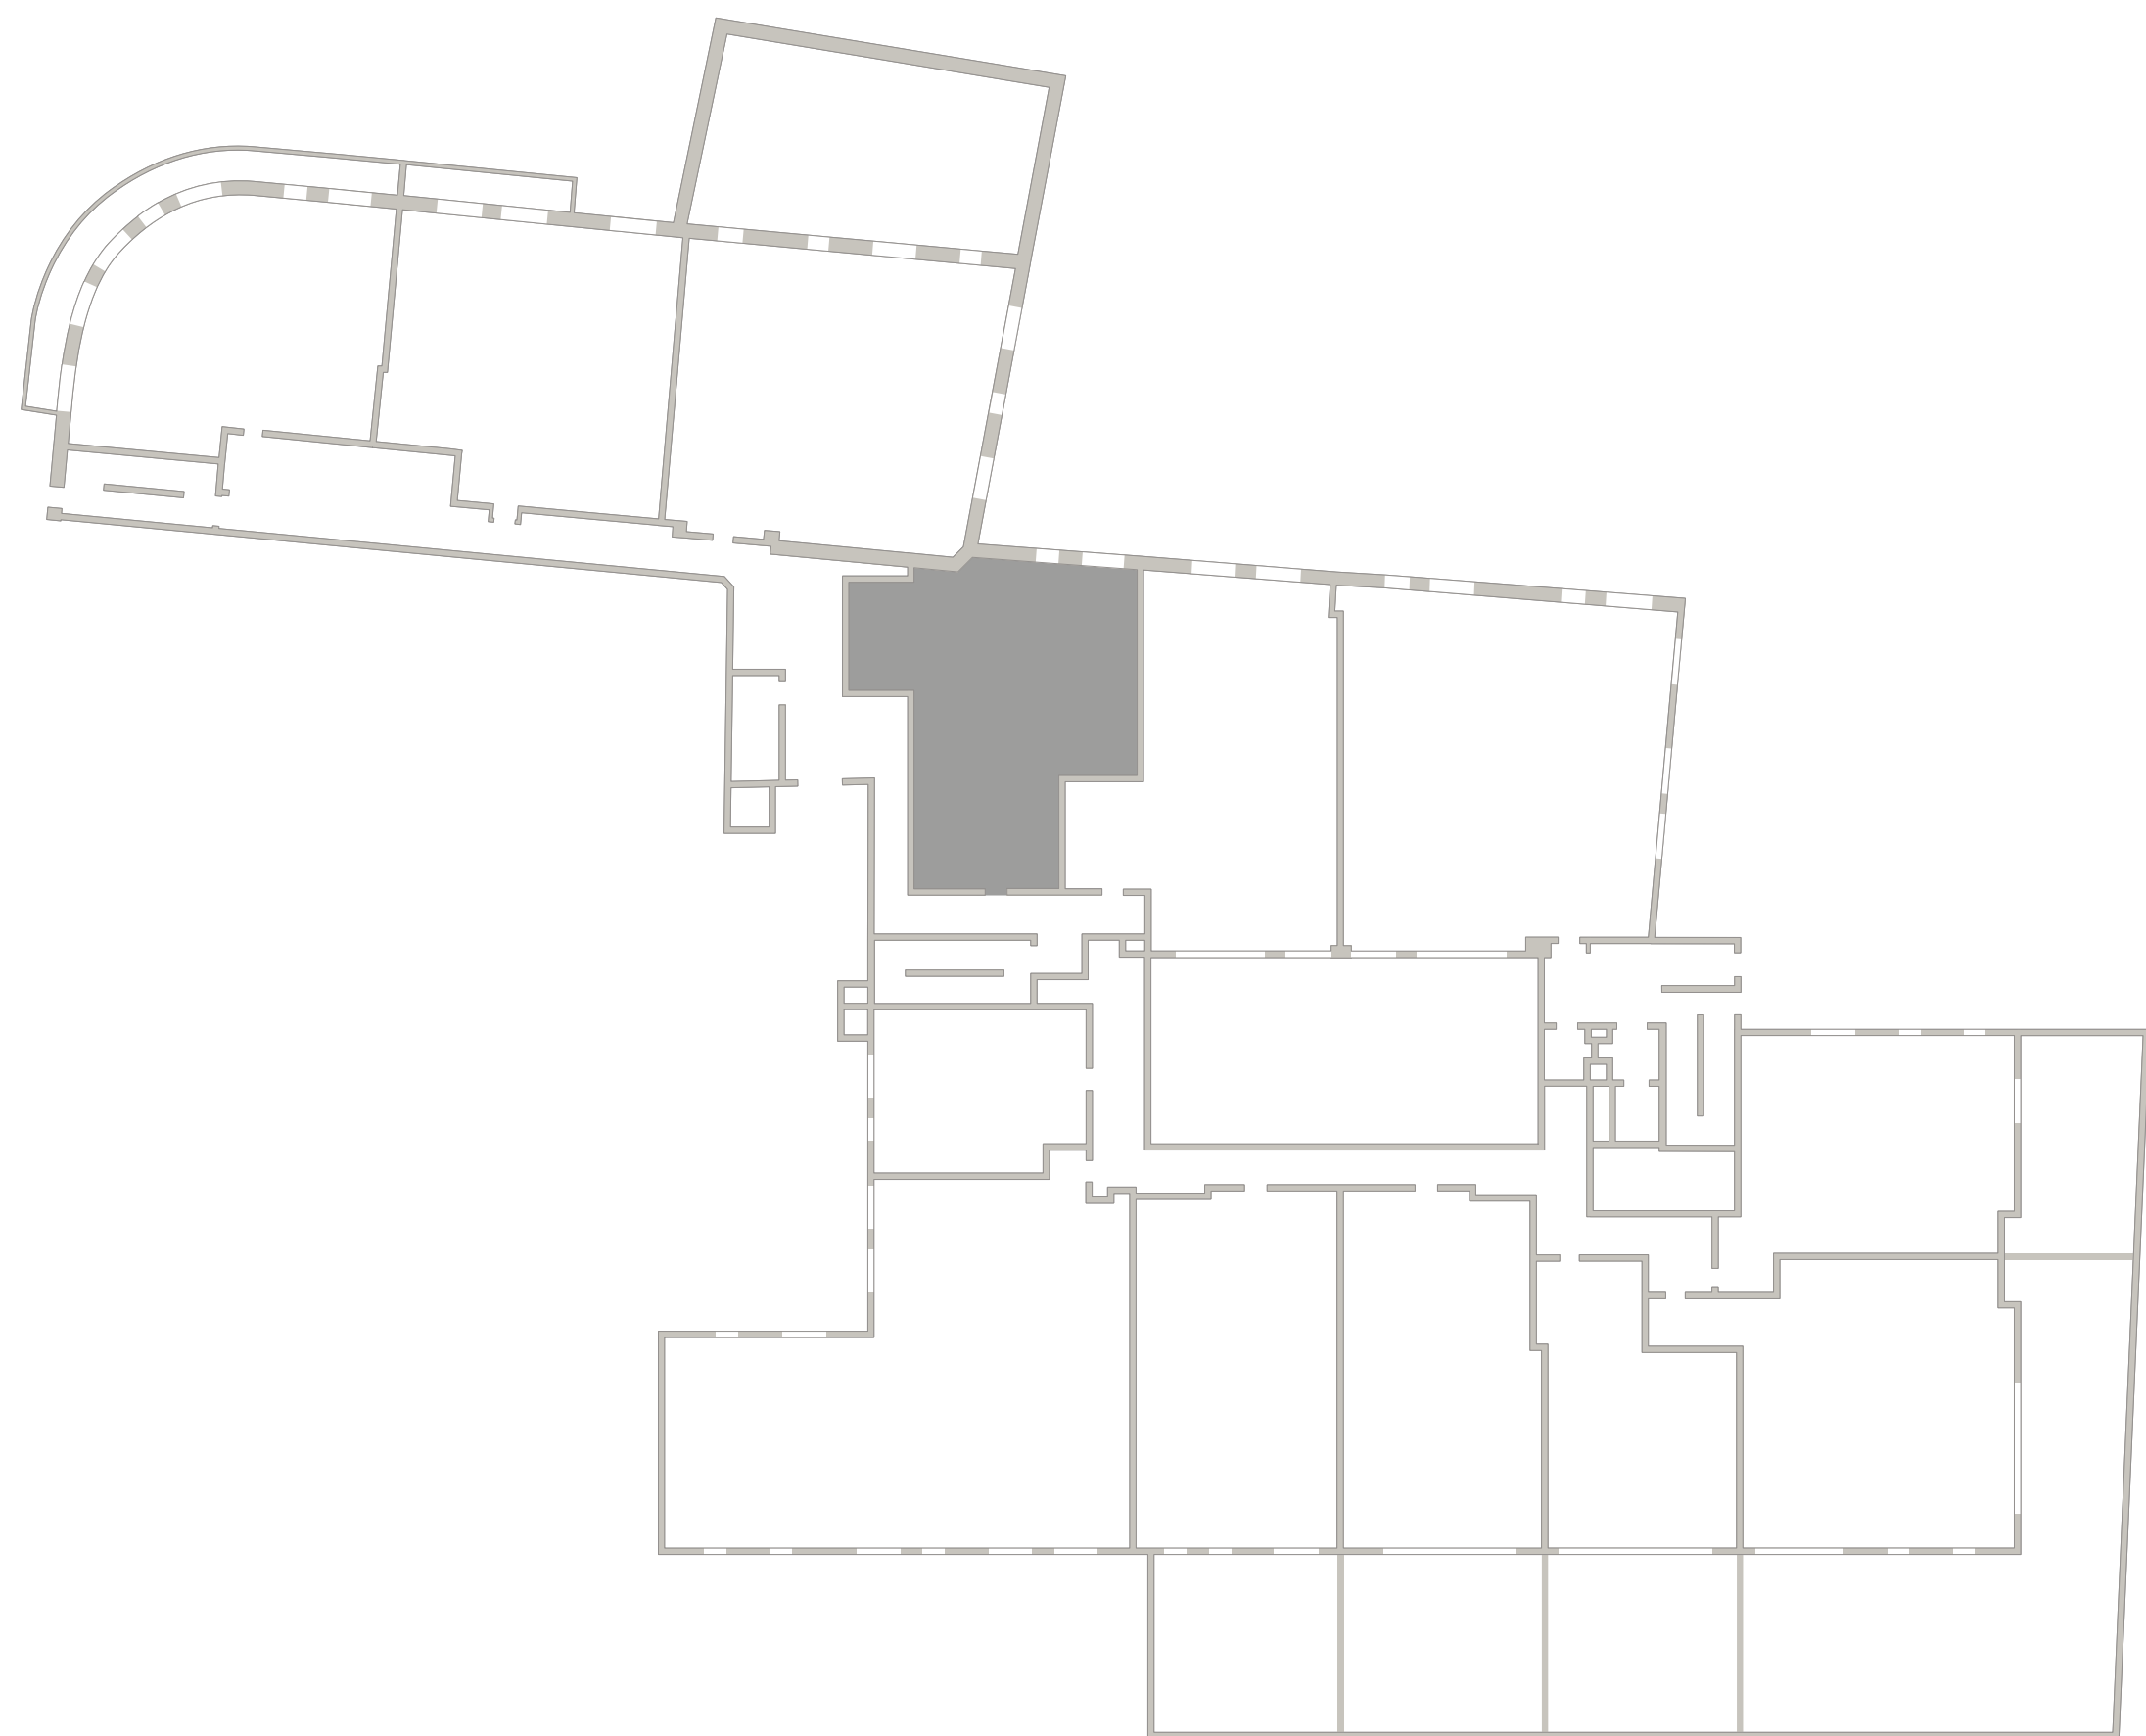


504  
Площадь — 112,70 М<sup>2</sup>  
Спален — 1

Средний Николопесковский

N



Малый Николопесковский

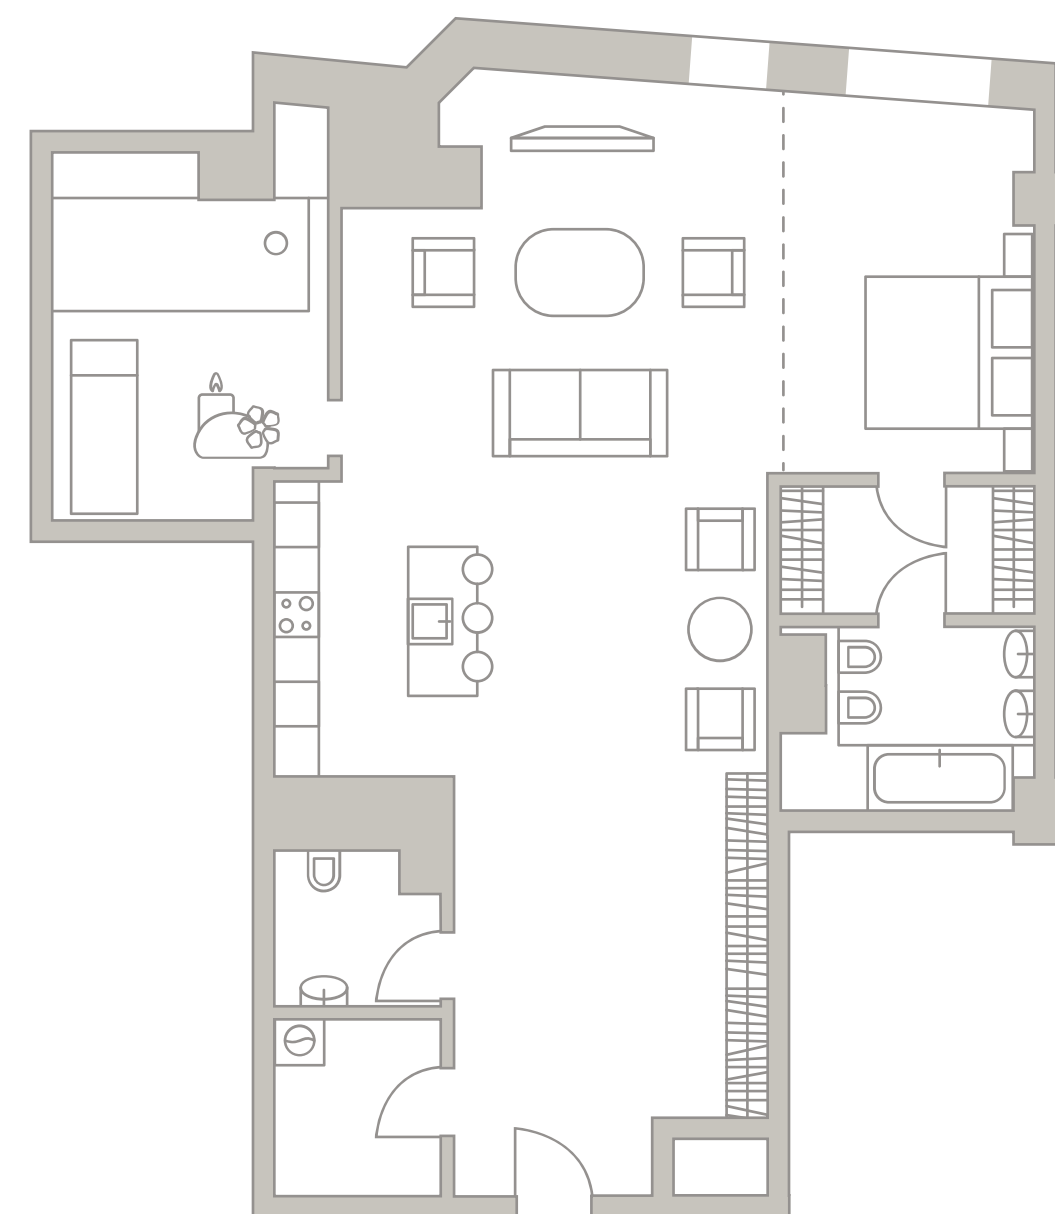

Арбат