

4 ЭТАЖ


TURANDOT

КЛУБНЫЙ ДОМ


404
Площадь — 110,80 М²
Спален — 1

Средний Николопесковский

N

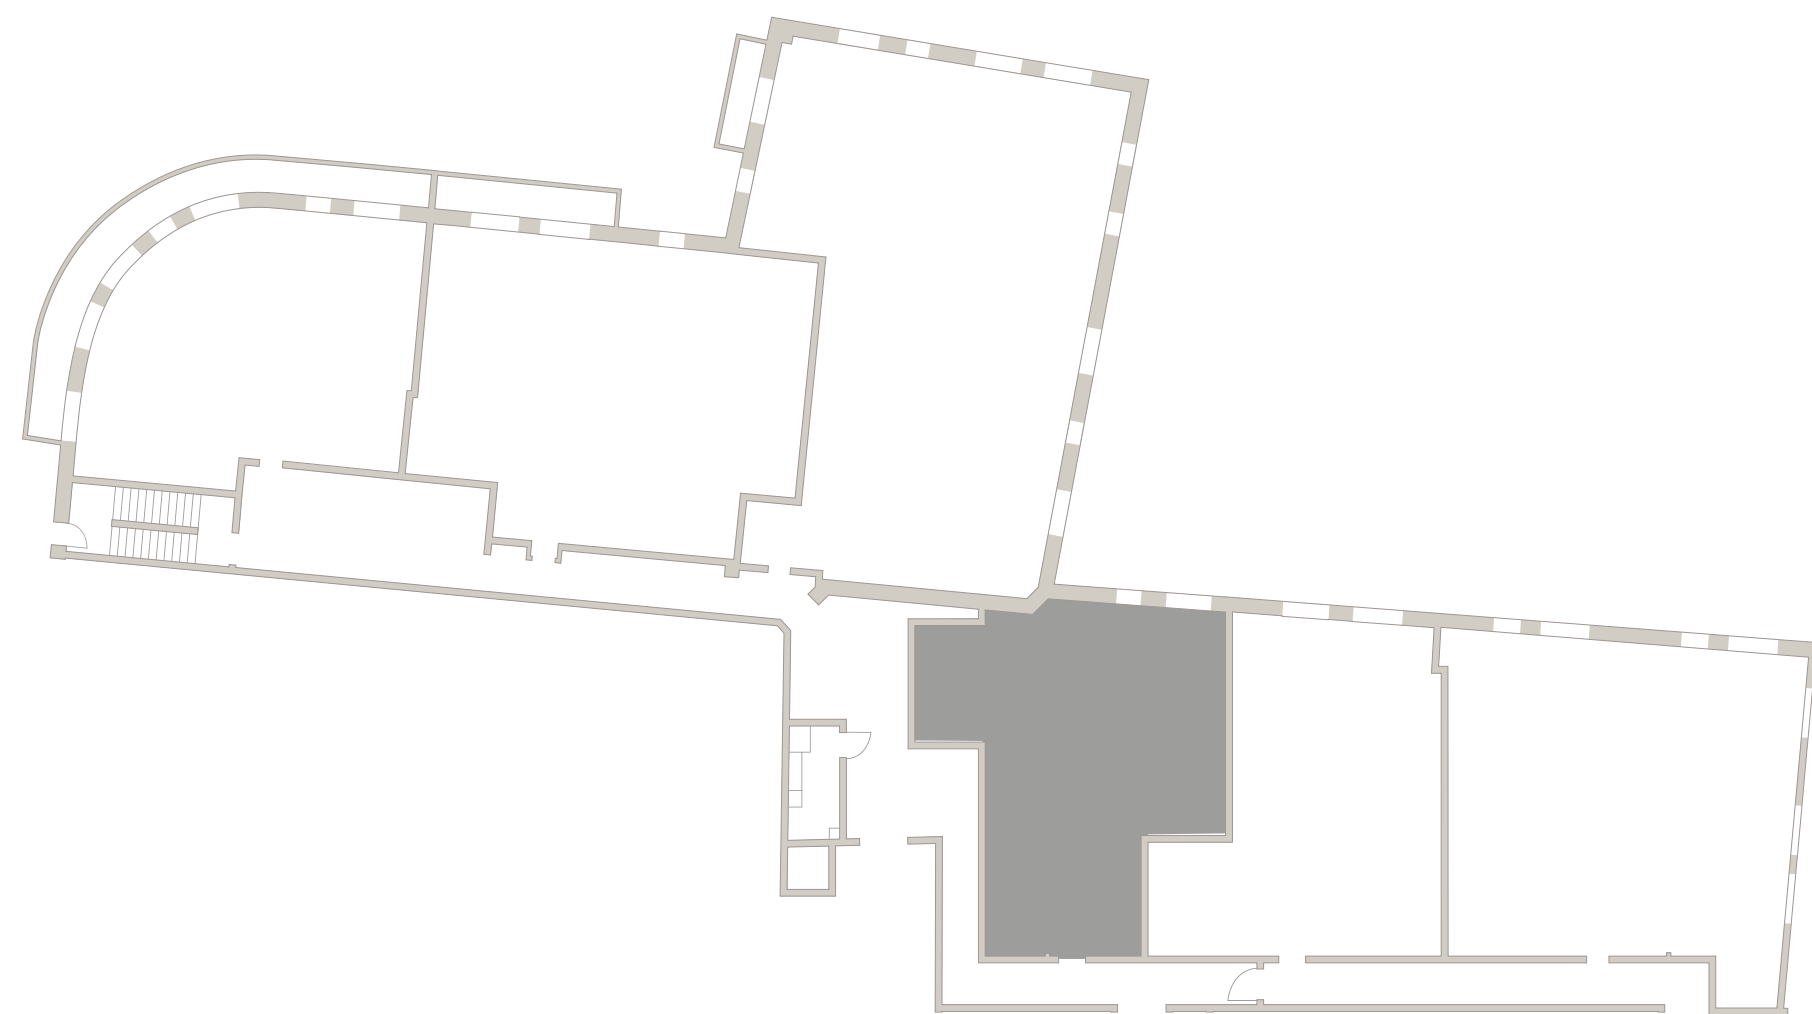

Большой Николопесковский

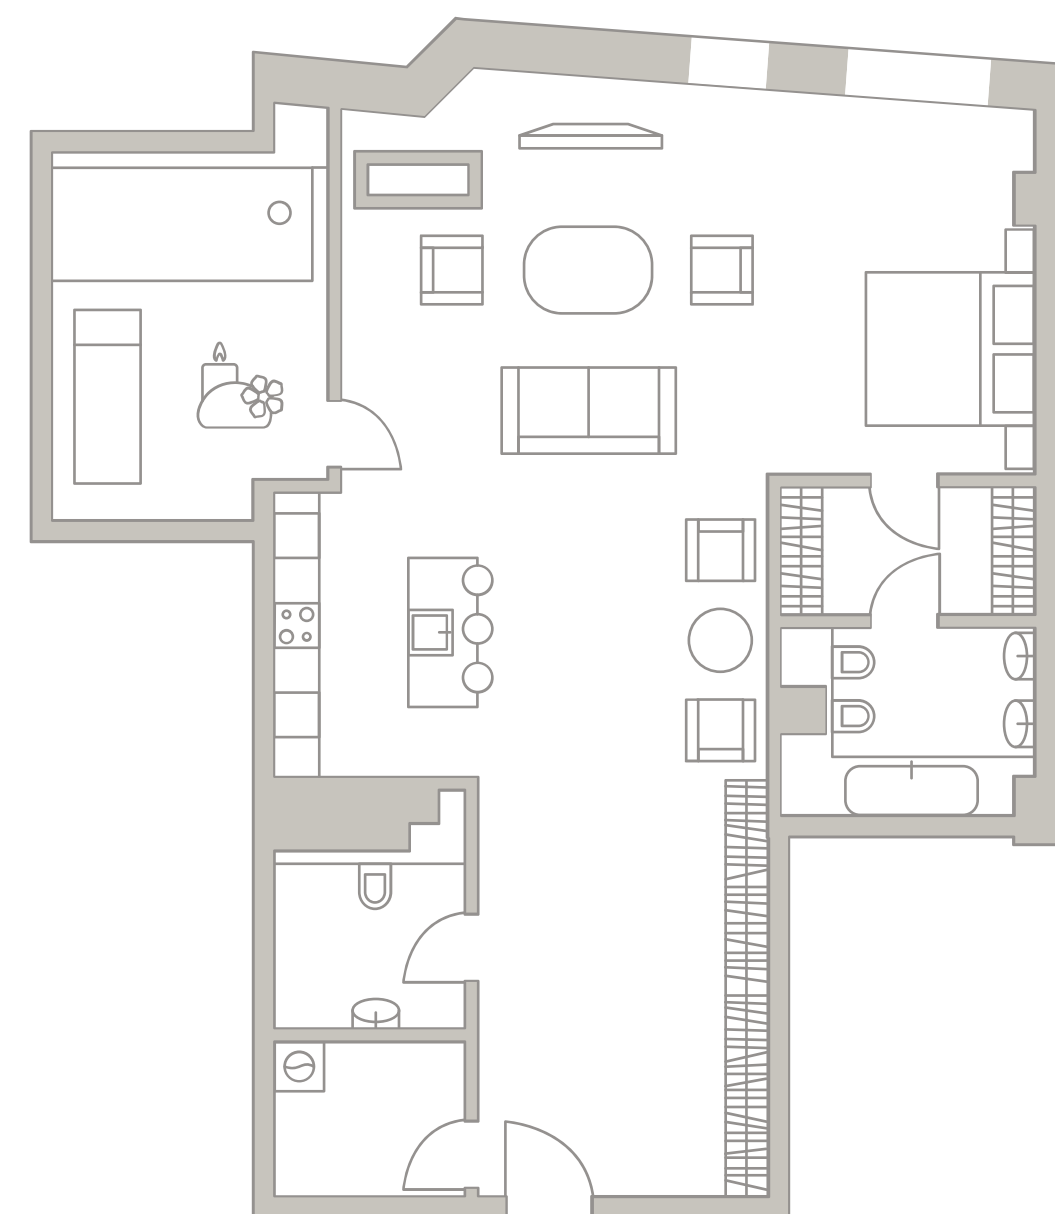

Малый Николопесковский

Арбат