

6 ЭТАЖ


# TURANDOT

КЛУБНЫЙ ДОМ


613  
Площадь — 181,70 М<sup>2</sup>  
Спален — 3

Средний Николопесковский

N

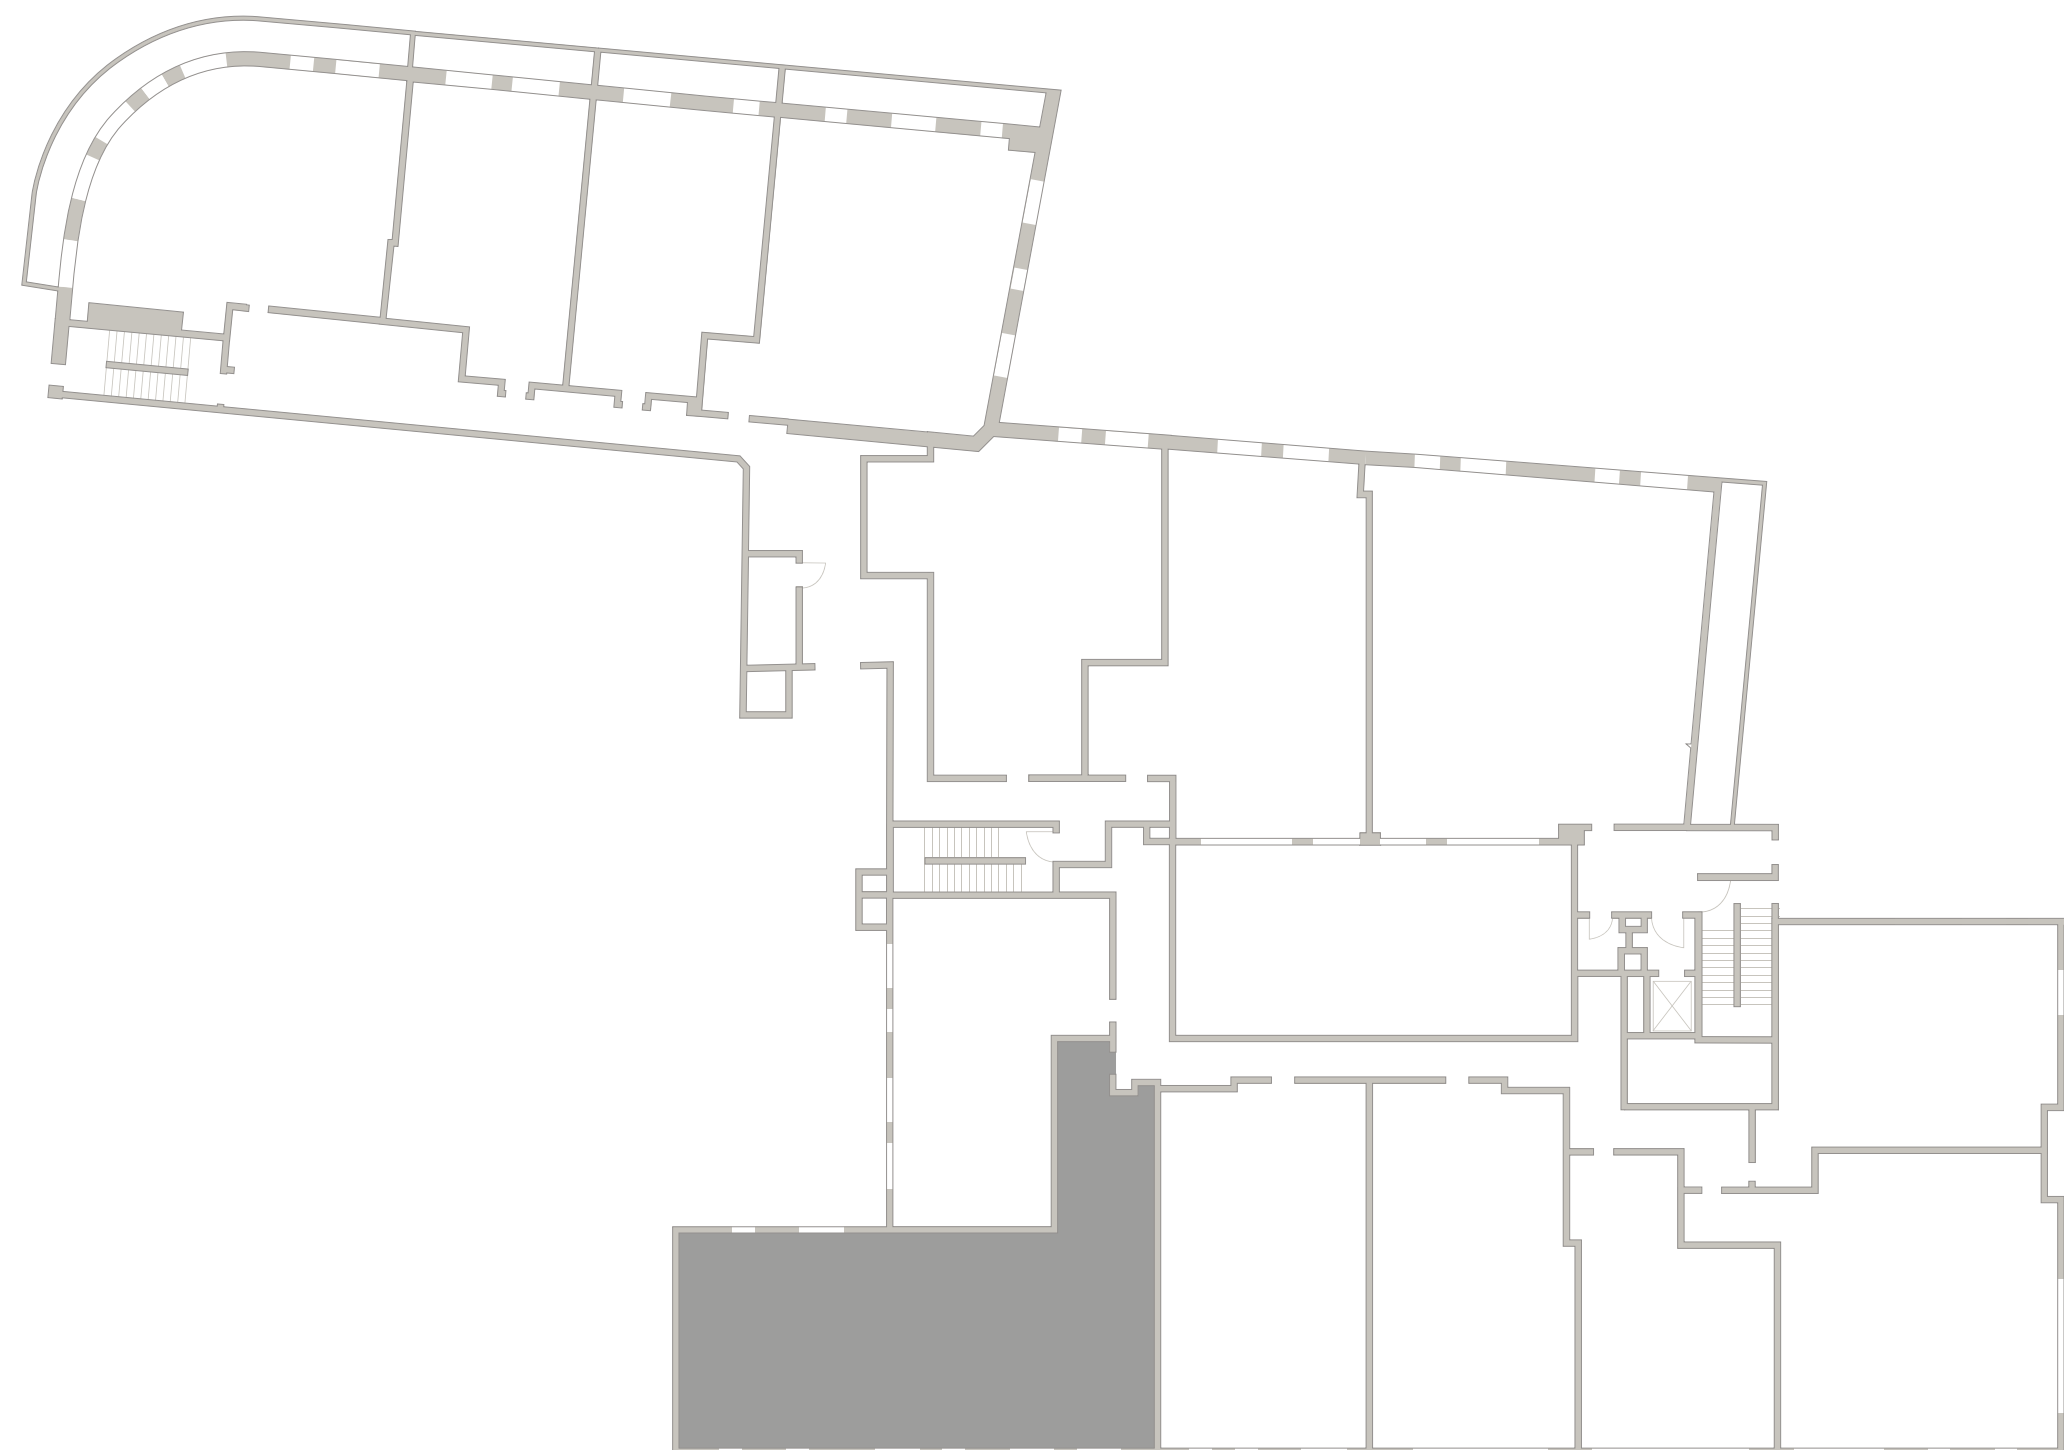

Большой Николопесковский

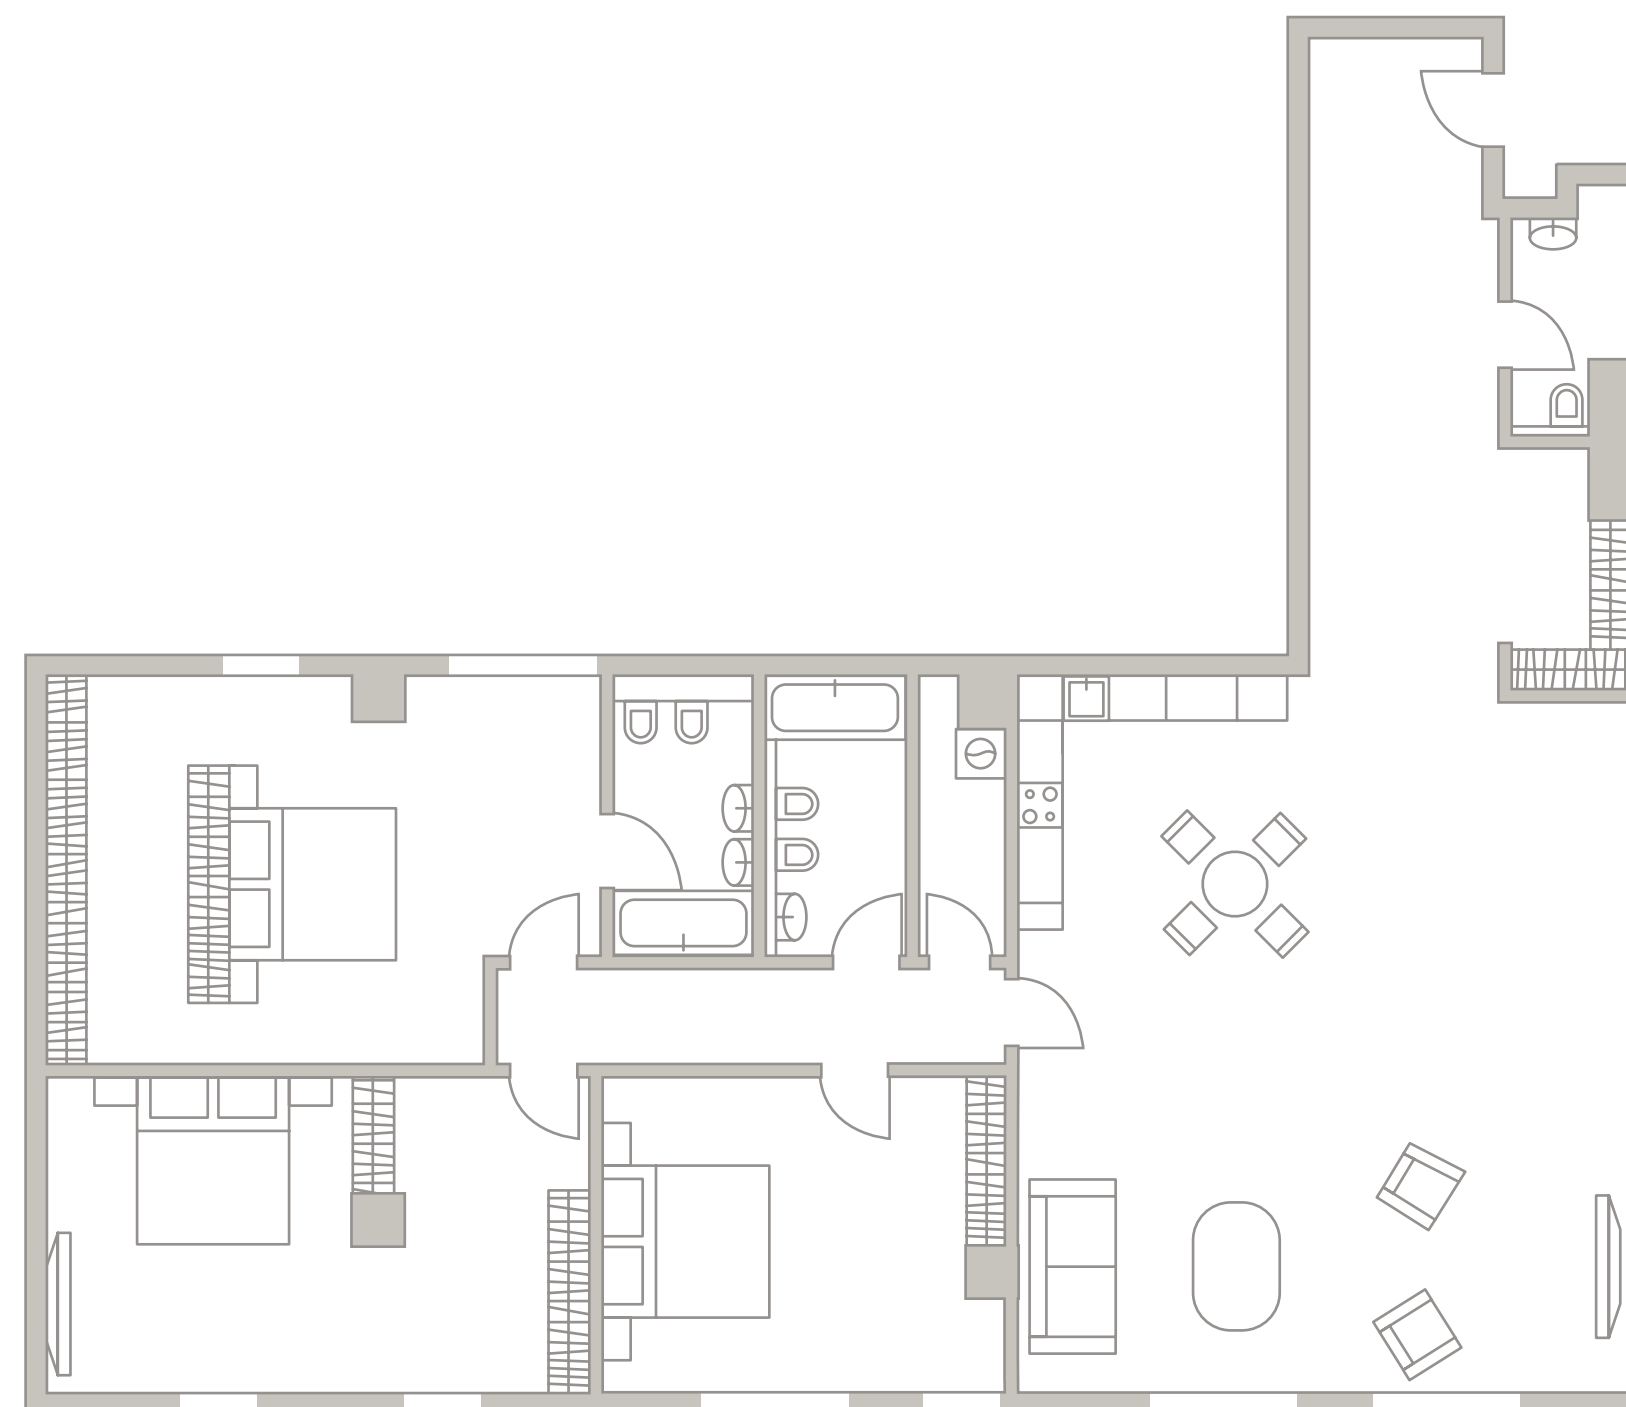

Малый Николопесковский

Арбат