


6 ЭТАЖ

TURANDOT

КЛУБНЫЙ ДОМ

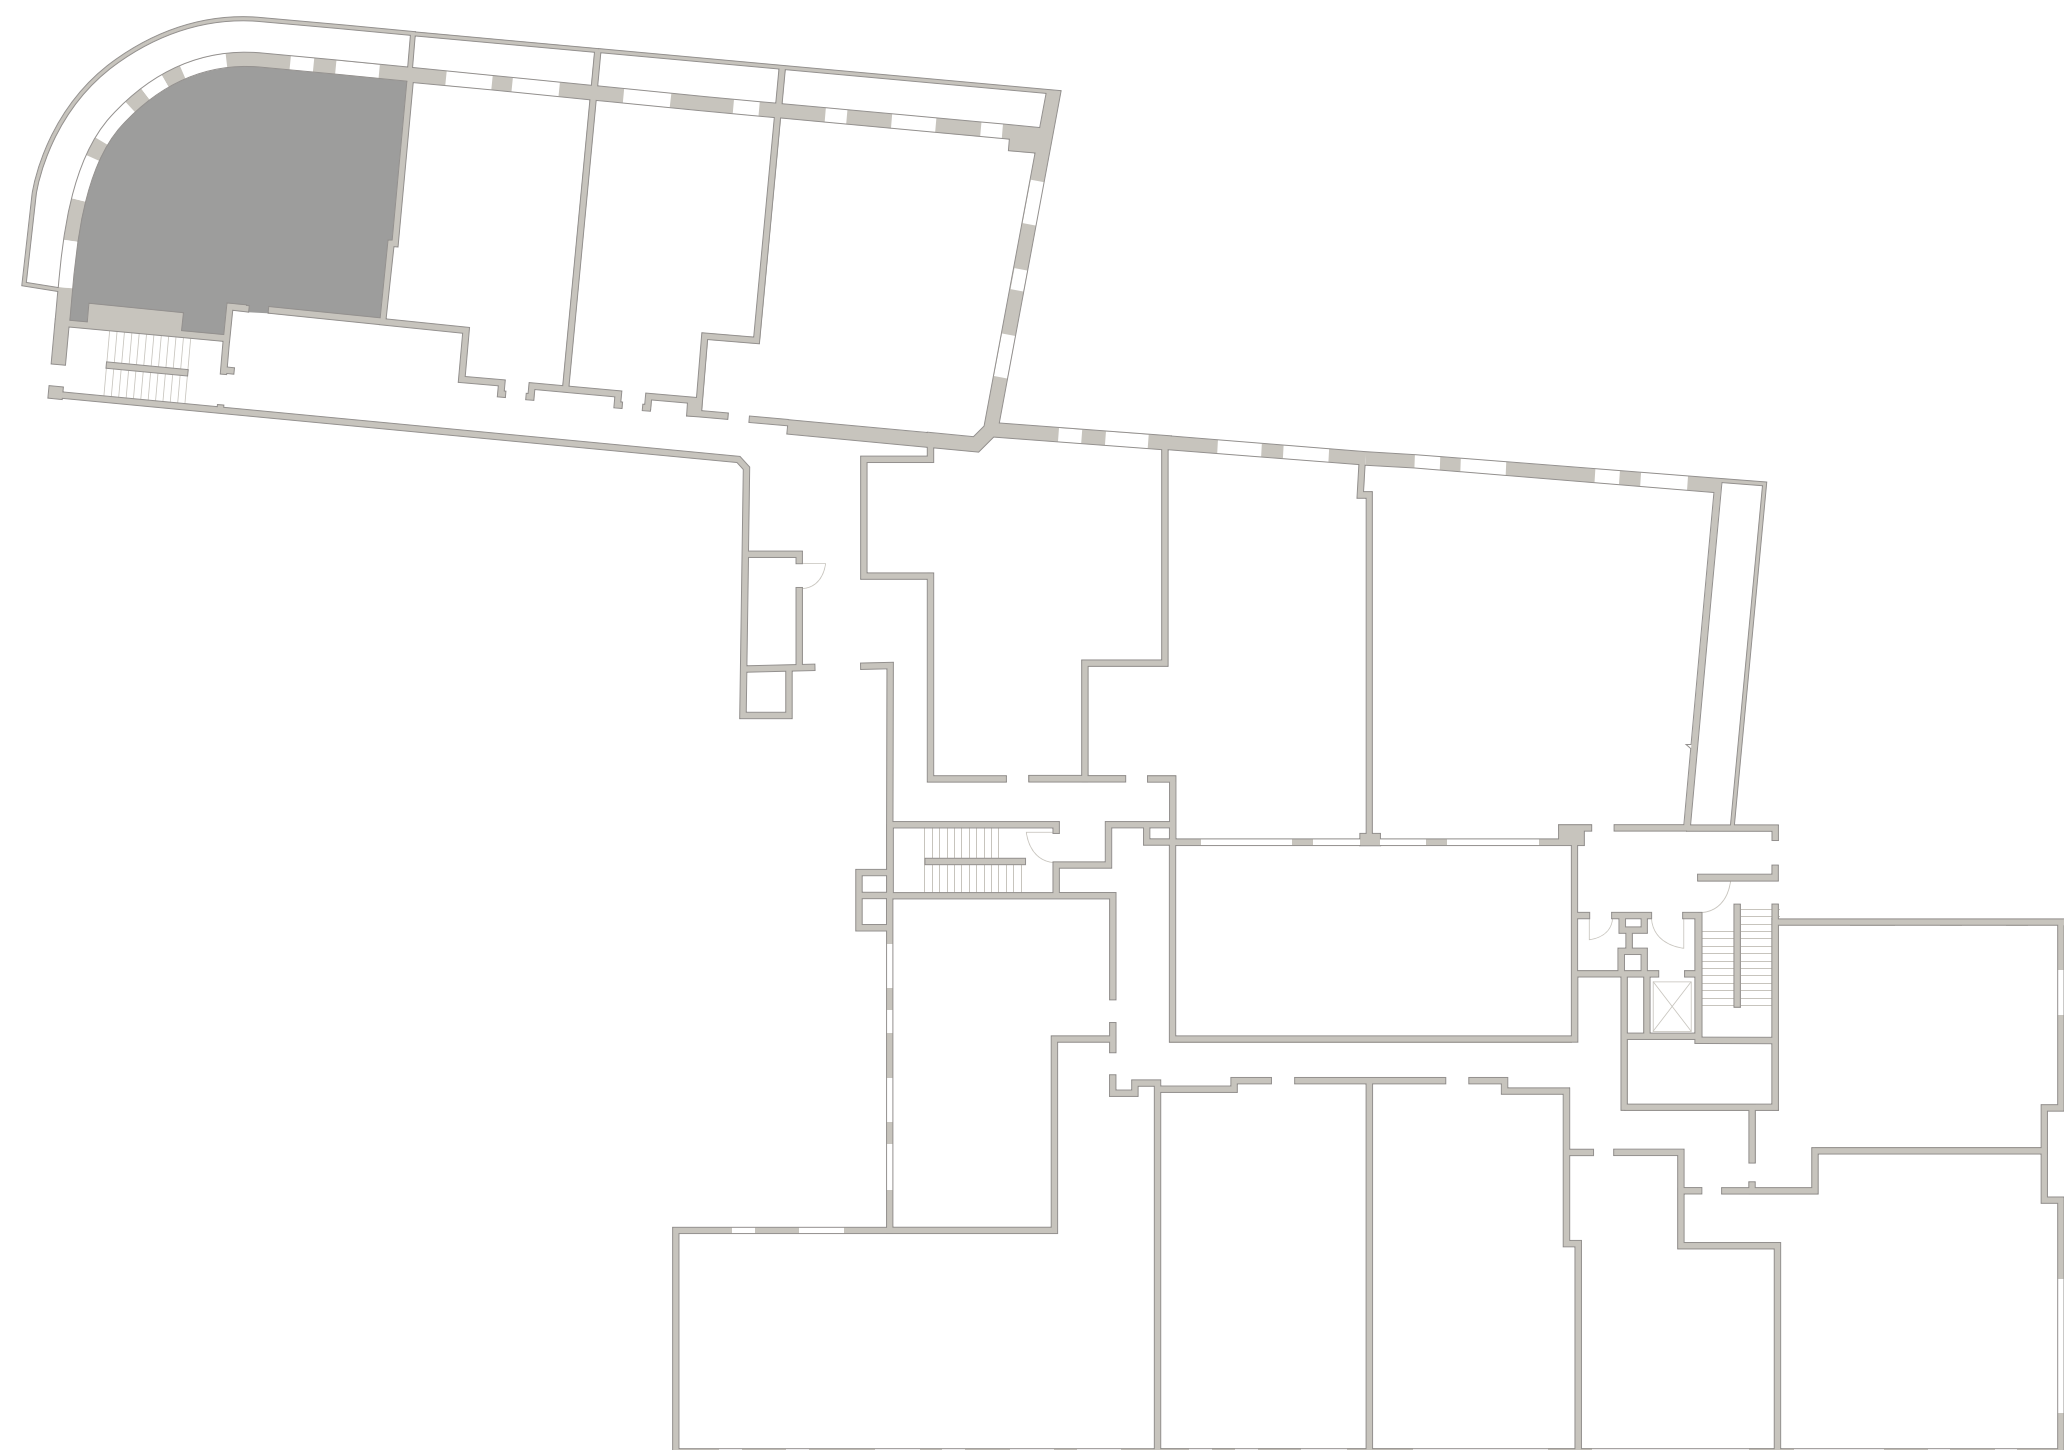


601
Площадь — 121,42 М²
Спален — 2

Средний Николопесковский

N



Большой Николопесковский

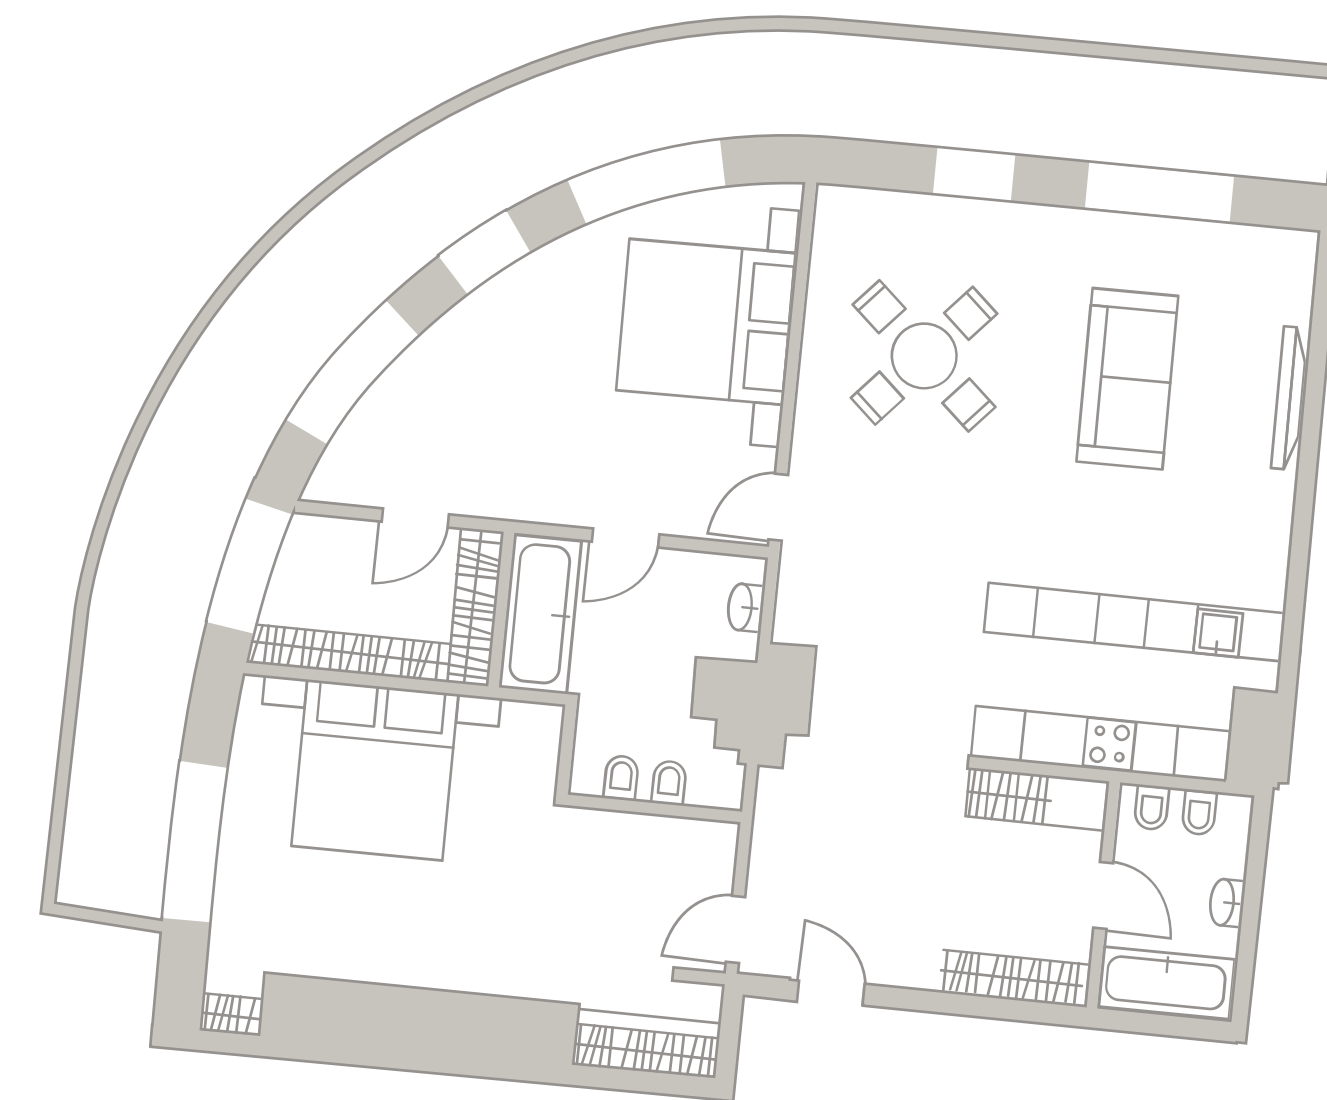

Малый Николопесковский

Арбат