

TURANDOT RESIDENCES

MOSCOW



6 Этаж


№. 603

76,2 м²

h потолка: 3,3 м

	НАИМЕНОВАНИЕ	ПЛОЩАДЬ, М ²
1	Прихожая	8,6
2	Кухня	14,2
3	Гостиная	21,5
4	Спальня	19,9
5	Сан.узел	7,7
6	Сан.узел гостевой	2
7	Лоджия	8,8

Большой Николопесковский переулок

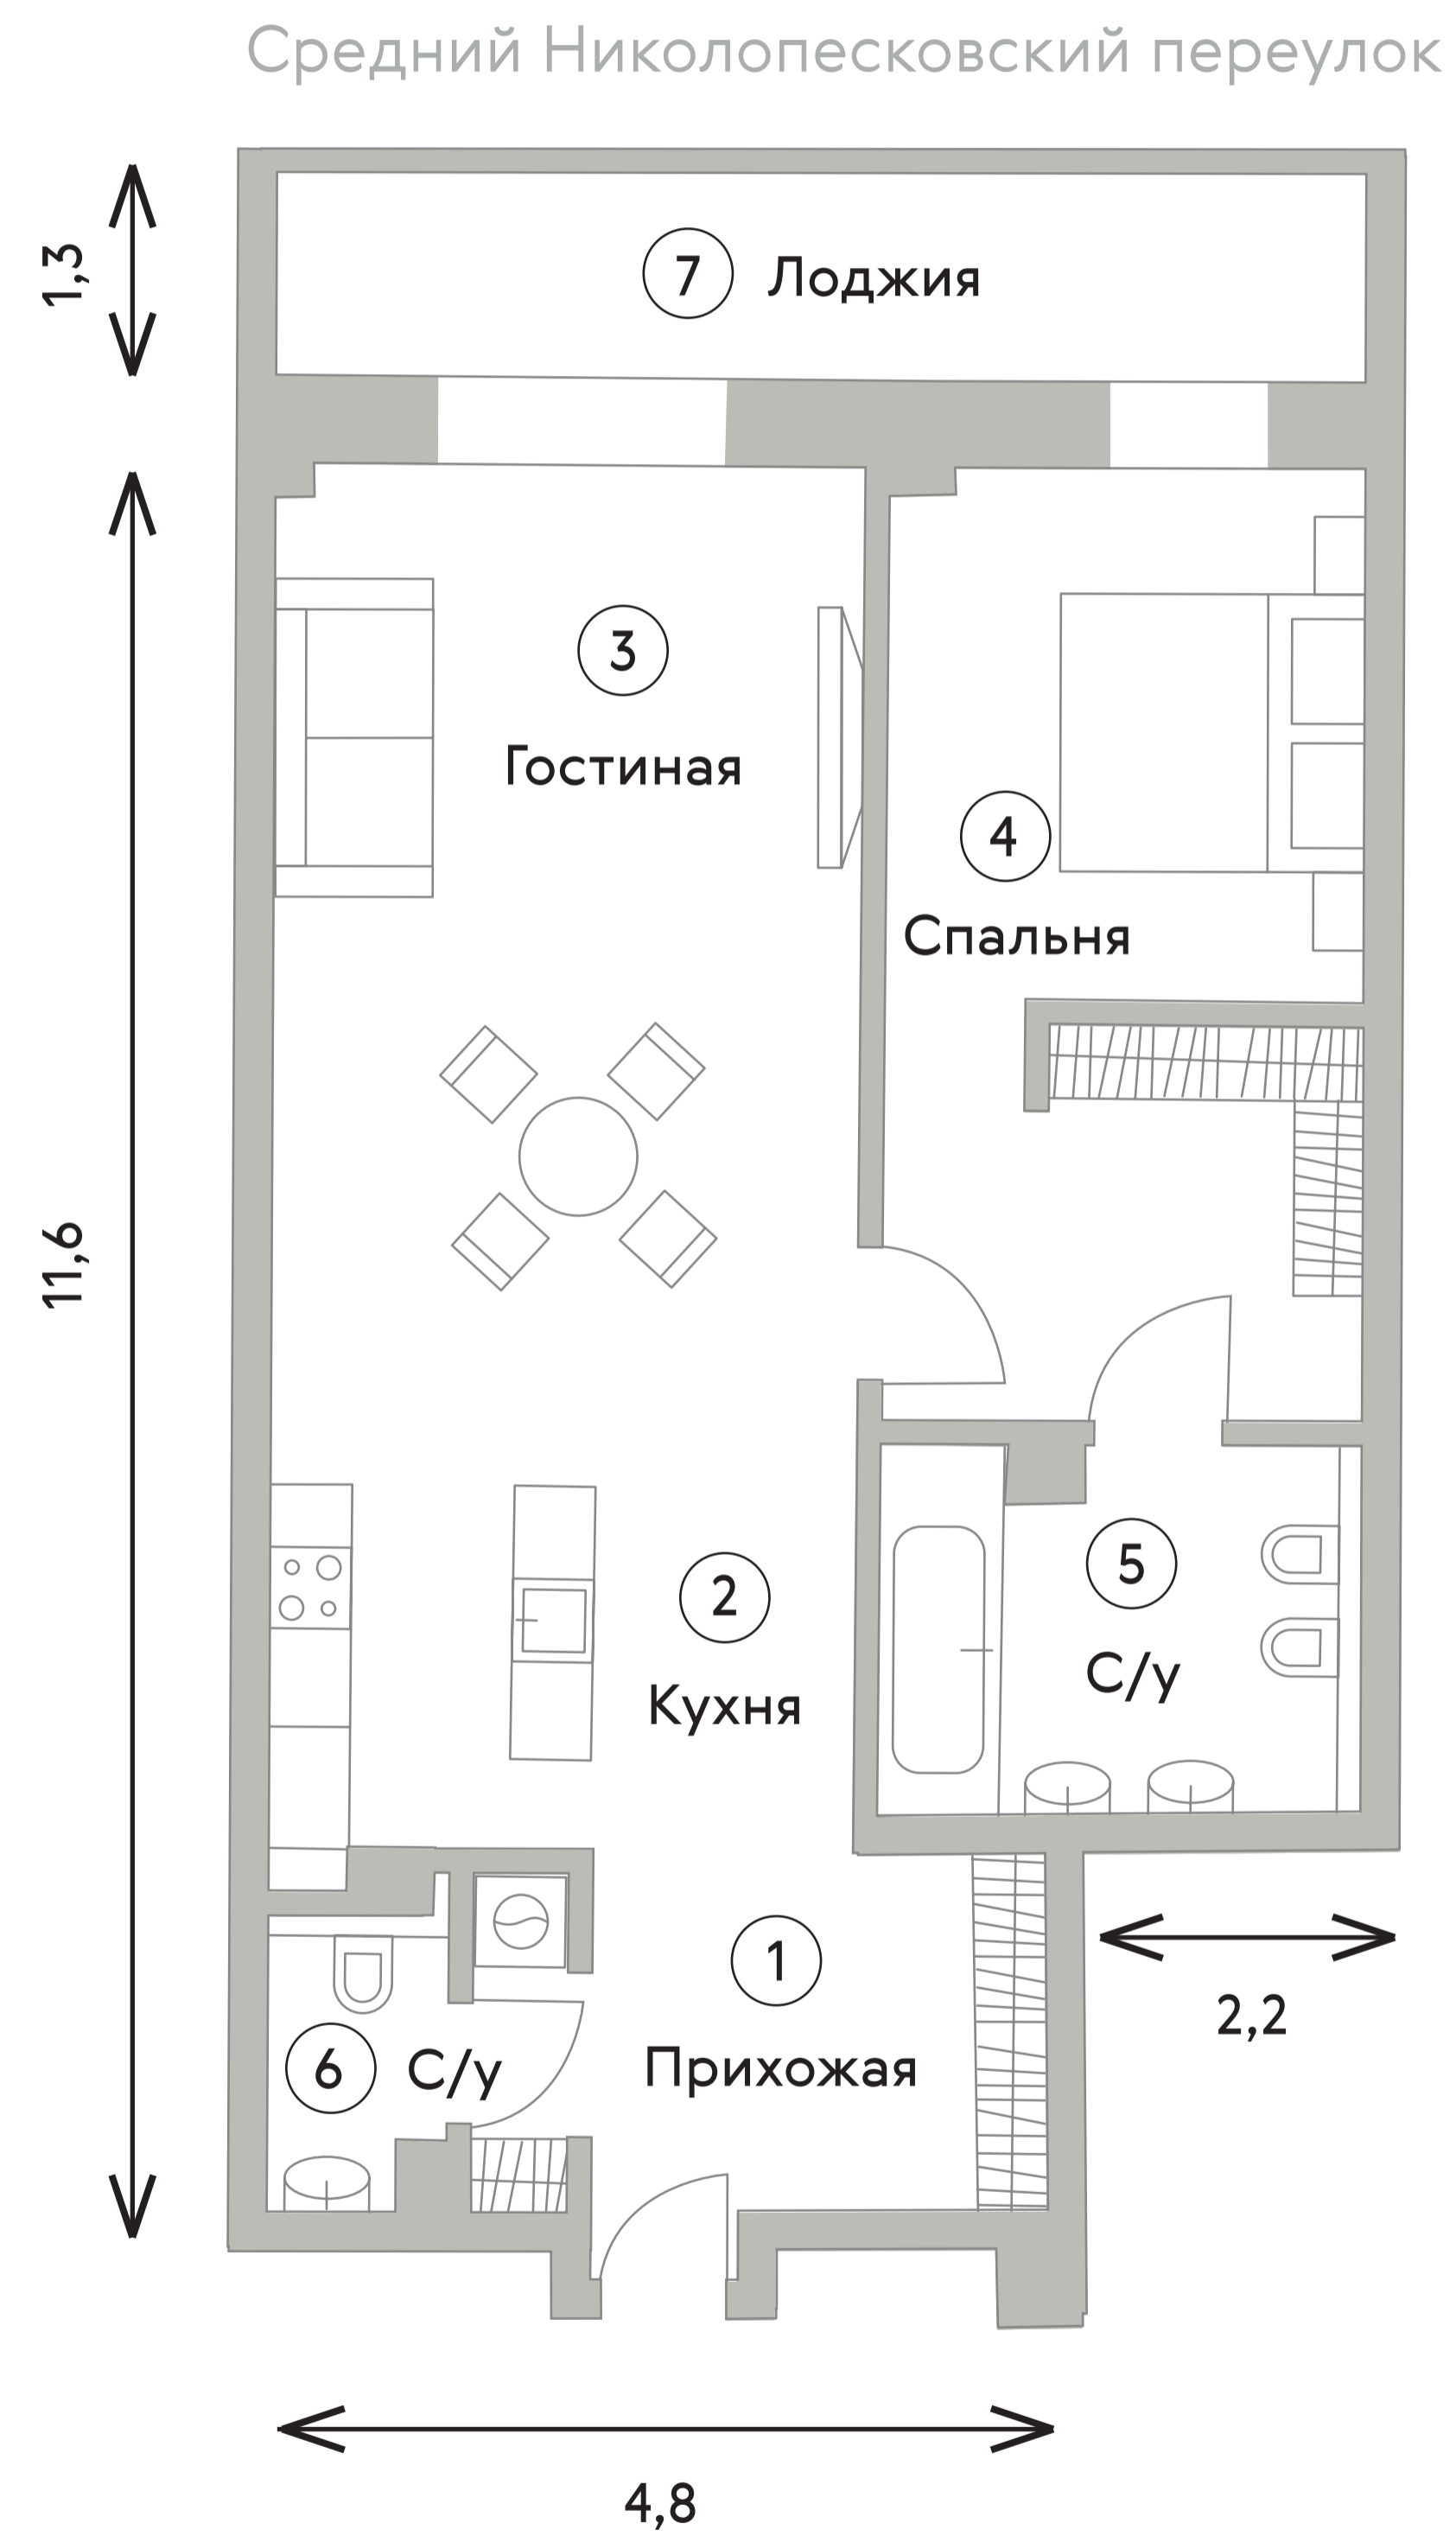

Малый Николопесковский переулок

улица Арбат