

TURANDOT RESIDENCES

MOSCOW



	НАИМЕНОВАНИЕ	ПЛОЩАДЬ, М²
1	Прихожая	7,6
2	Гостиная	28,2
3	Кухня	16,6
4	Гардеробная	5,2
5	Сан.узел	3,8
6	Кабинет	21,2
7	Холл	5,7
8	Кладовая	5,8
9	Терраса	38,0
10	Холл	8,2
11	Гардеробная	7,7
12	Спальня	19,6
13	Спальня	18,7
14	Спальня	16,5
15	Сан.узел	8,0
16	Гардеробная	7,2
17	Сан.узел	5,4


5-6 Этаж

PENTHOUSE No. 6

201,3 м²

h потолка: 3,3 м

Средний Николопесковский переулок

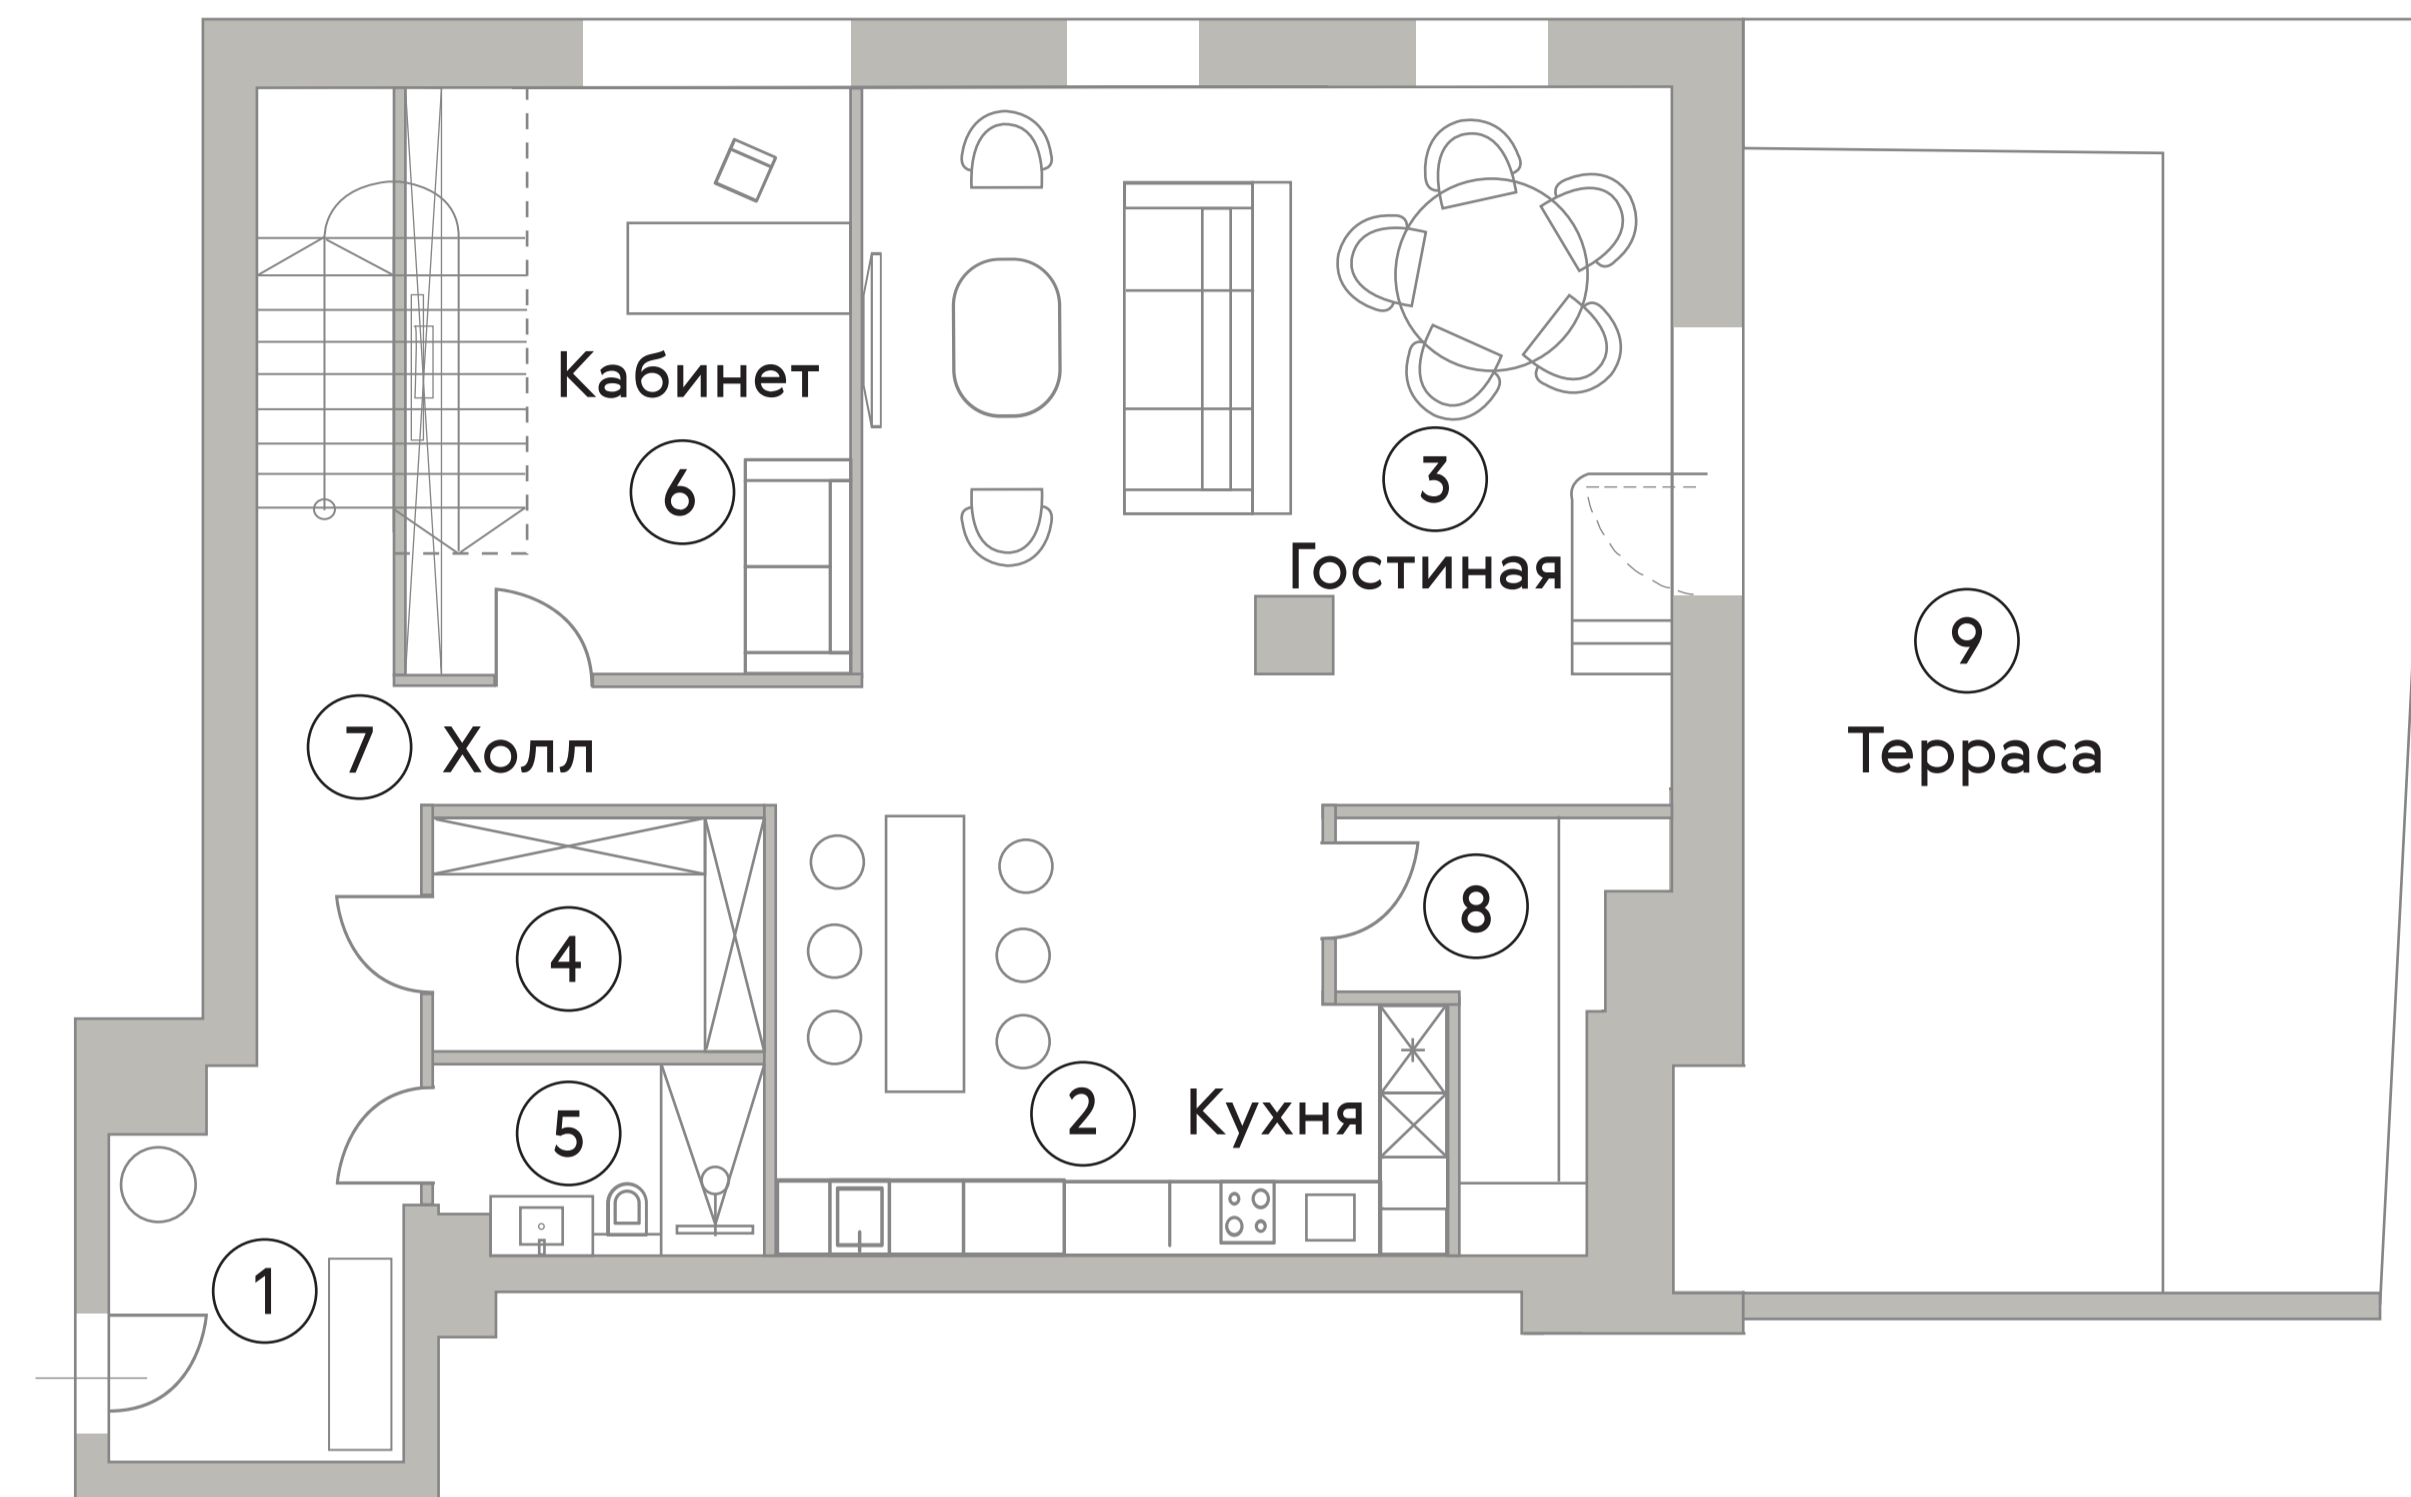

Большой Николопесковский переулок

Малый Николопесковский переулок



улица Арбат

8 495 120-88-08

turandot-residence.ru