


7 ЭТАЖ

TURANDOT

КЛУБНЫЙ ДОМ

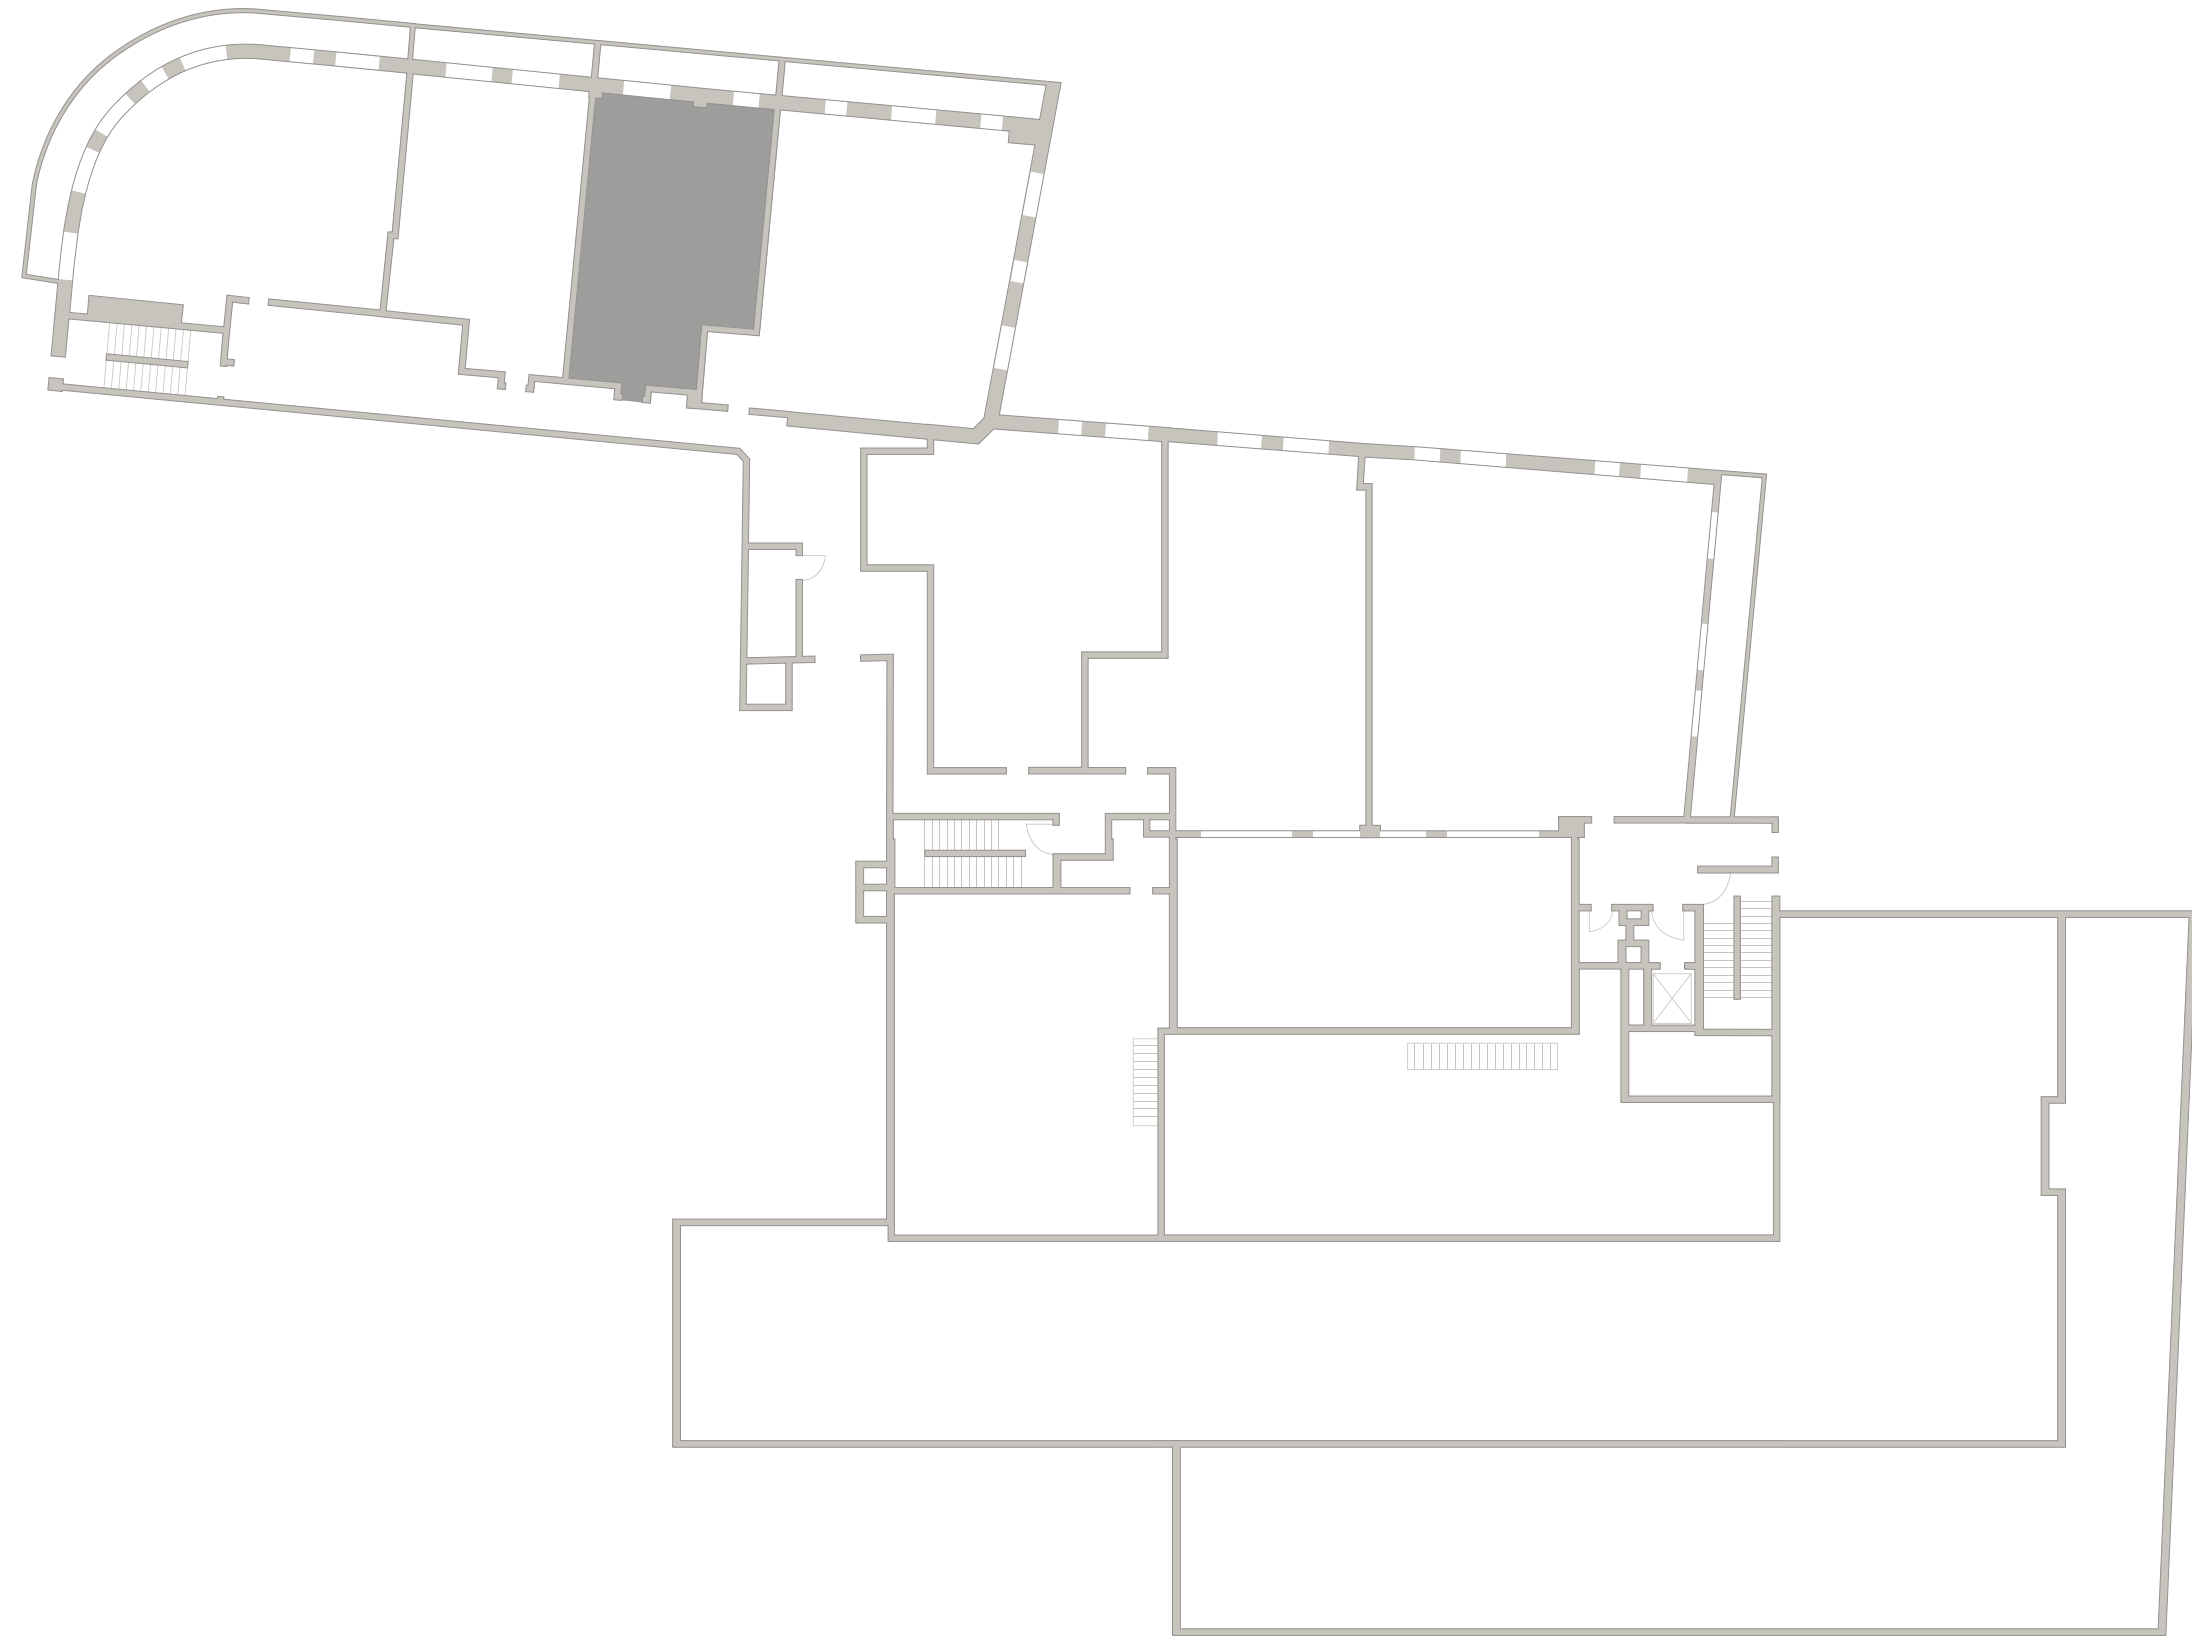


703
Площадь — 78,63 М²
Спален — 1

Средний Николопесковский



Большой Николопесковский

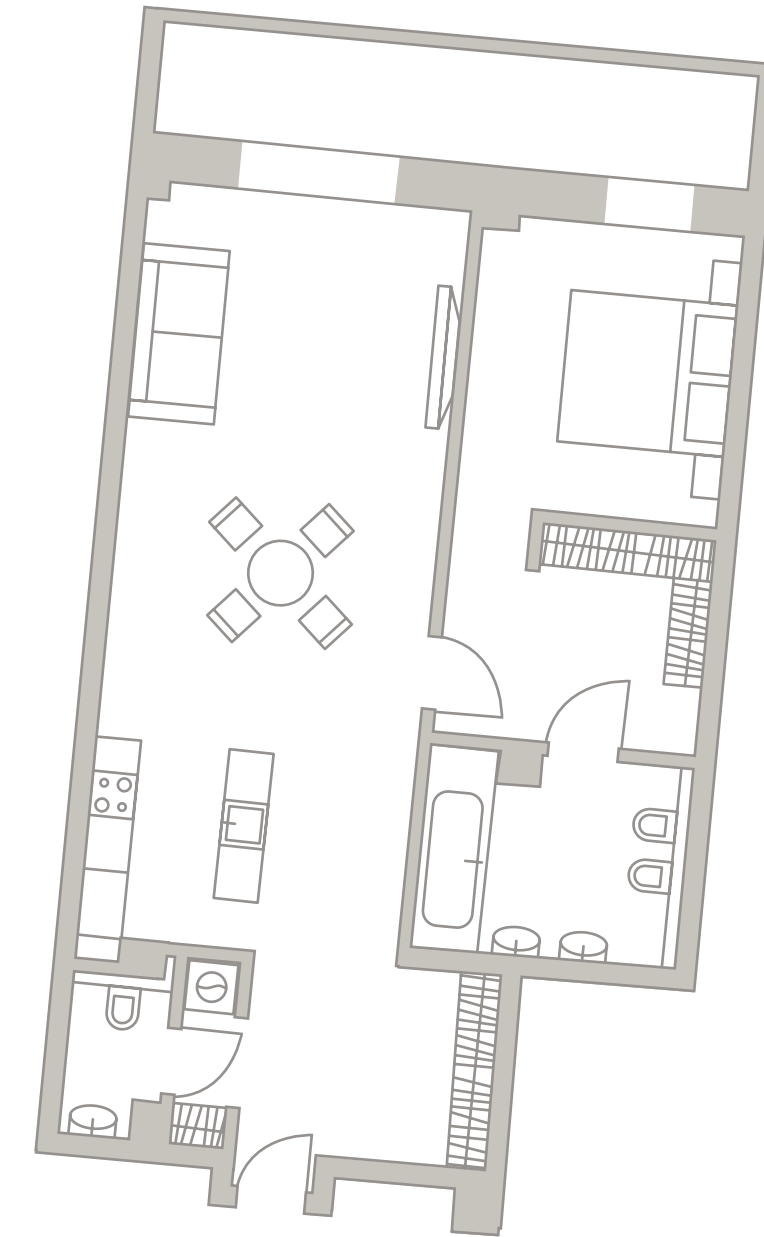

Малый Николопесковский

Арбат