

TURANDOT RESIDENCES

MOSCOW



6 Этаж


№. 602

75,6 м²

h потолка: 3,3 м

	НАИМЕНОВАНИЕ	ПЛОЩАДЬ, м ²
1	Прихожая	6
2	Кухня	14,8
3	Гостиная	21
4	Спальня	15,8
5	Гардеробная	5,6
6	Сан.узел	7,8
7	Сан.узел гостевой	2
8	Лоджия	9,9

Большой Николопесковский переулок

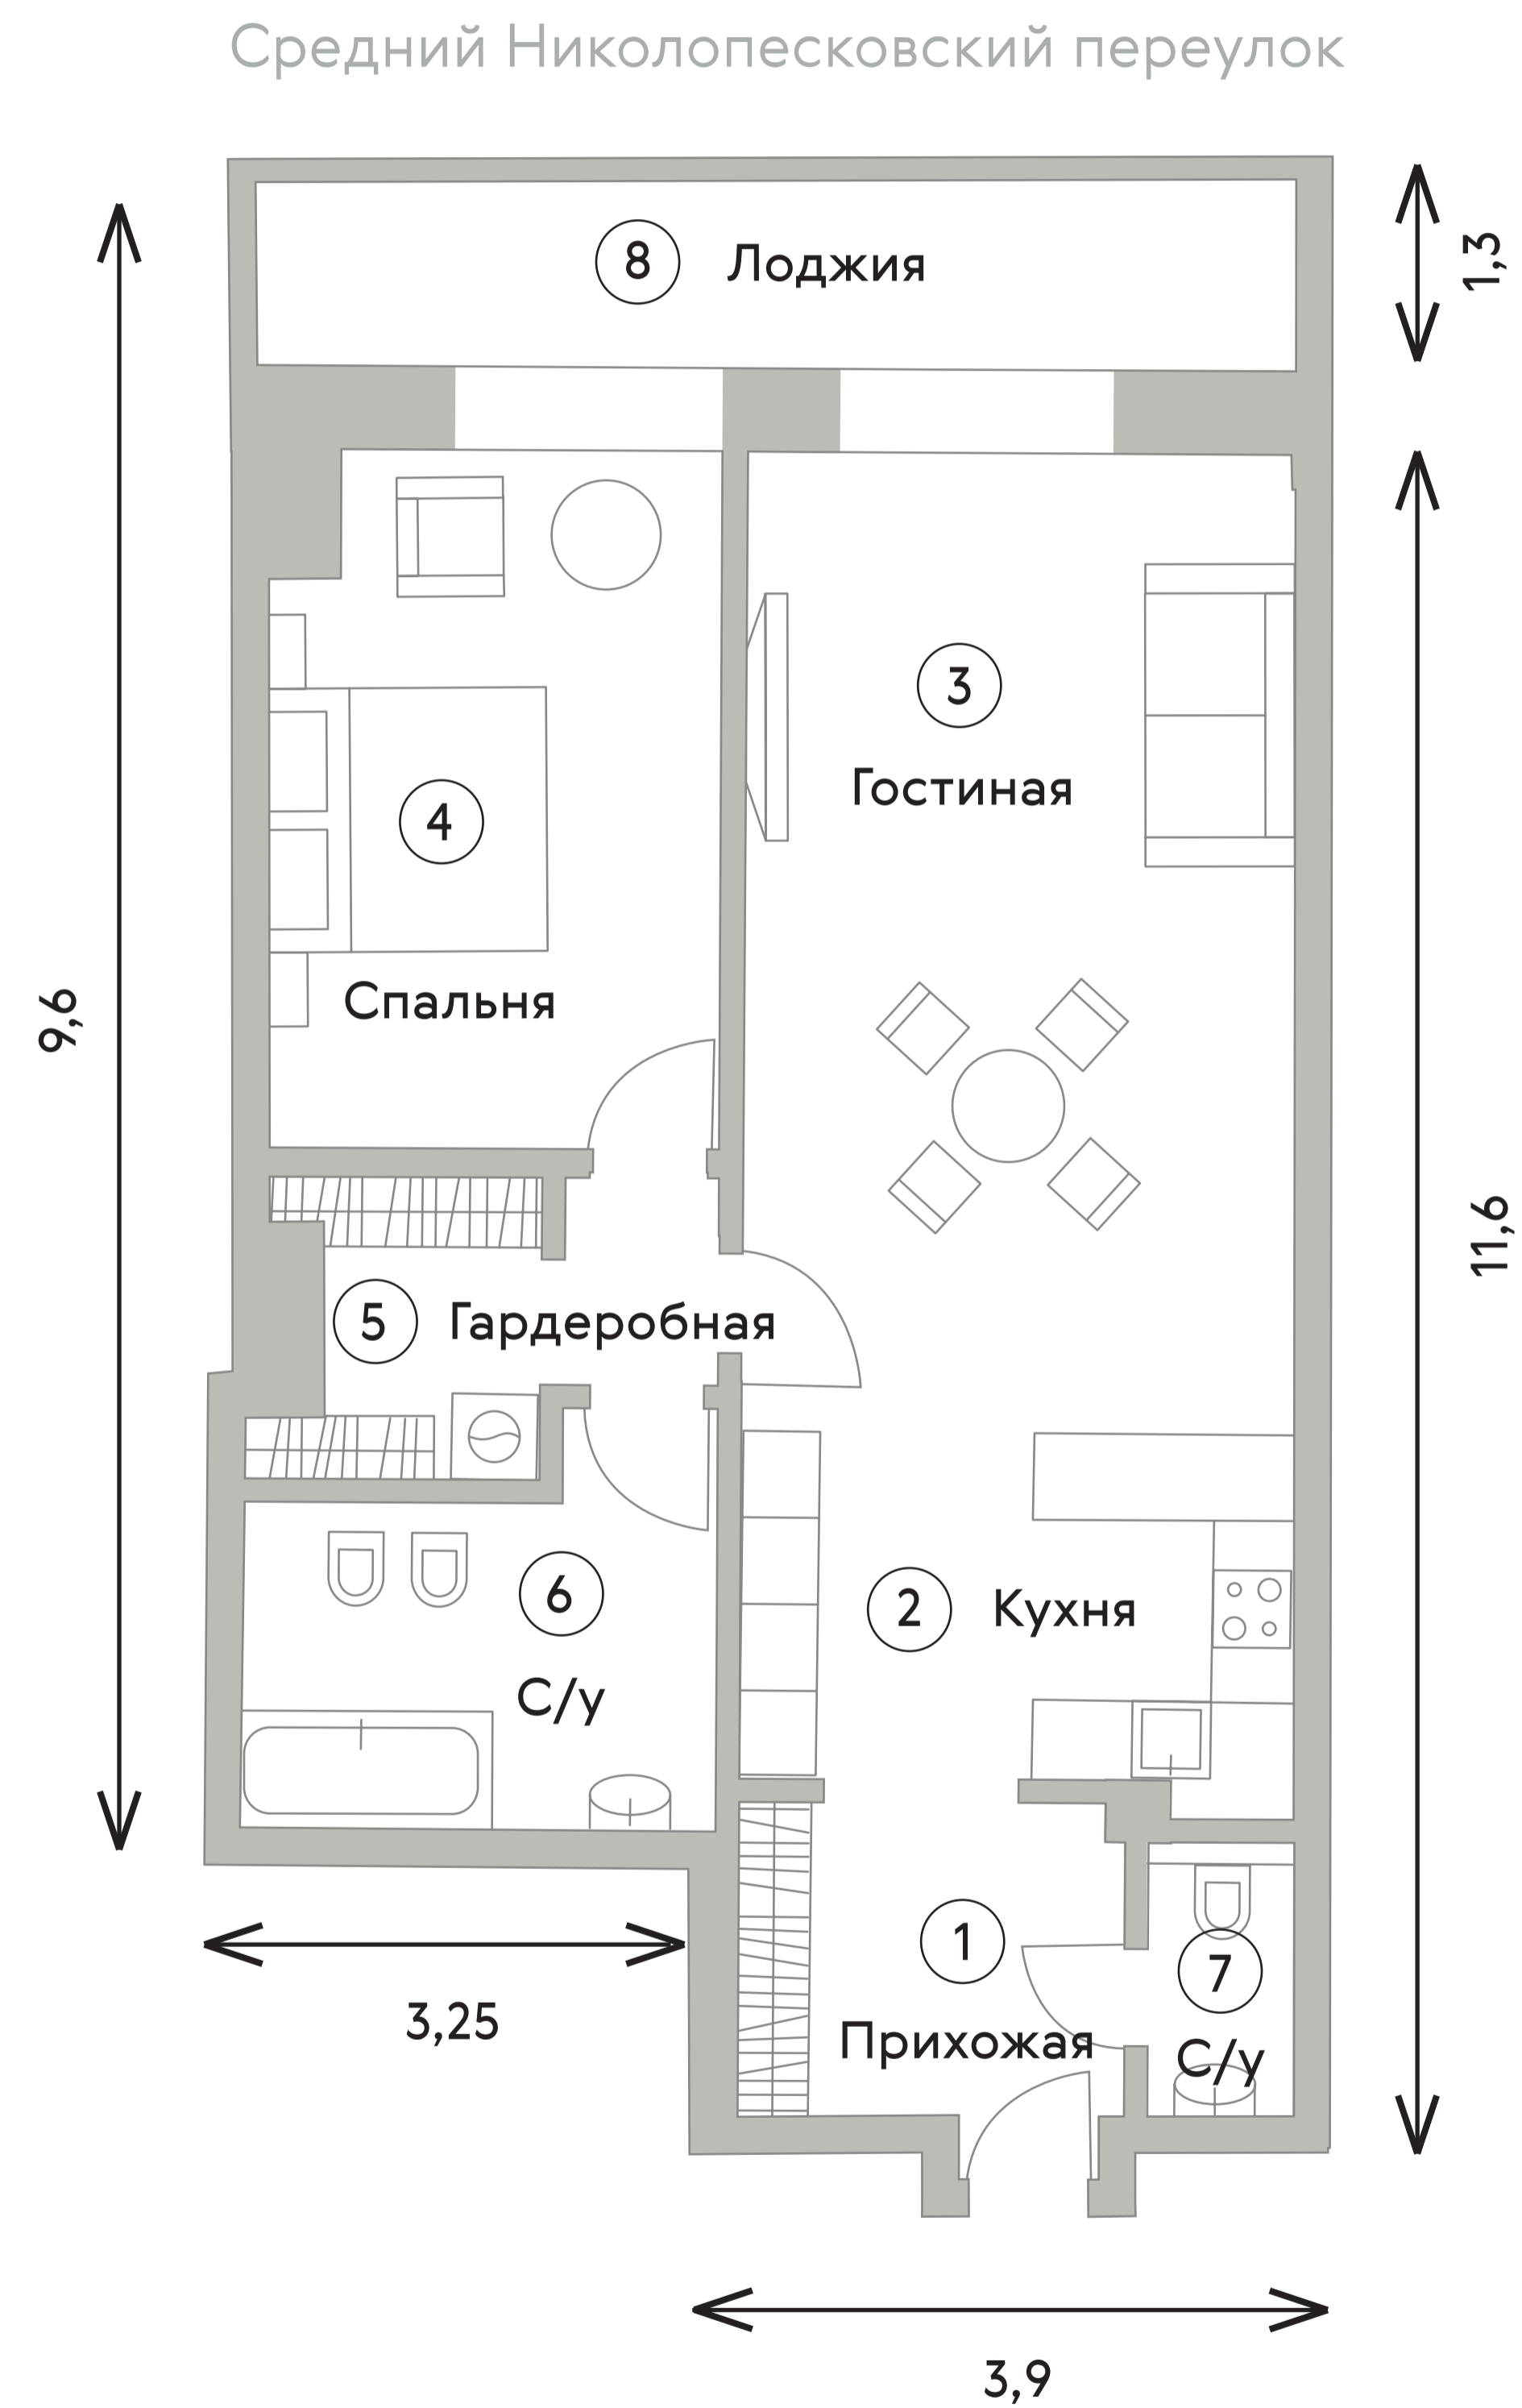

Малый Николопесковский переулок

улица Арбат

8 495 120-88-08

turandot-residence.ru