

5 ЭТАЖ

TURANDOT

КЛУБНЫЙ ДОМ




512
Площадь — 222,80 М²
Спален — 4

Средний Николопесковский



Большой Николопесковский

Малый Николопесковский

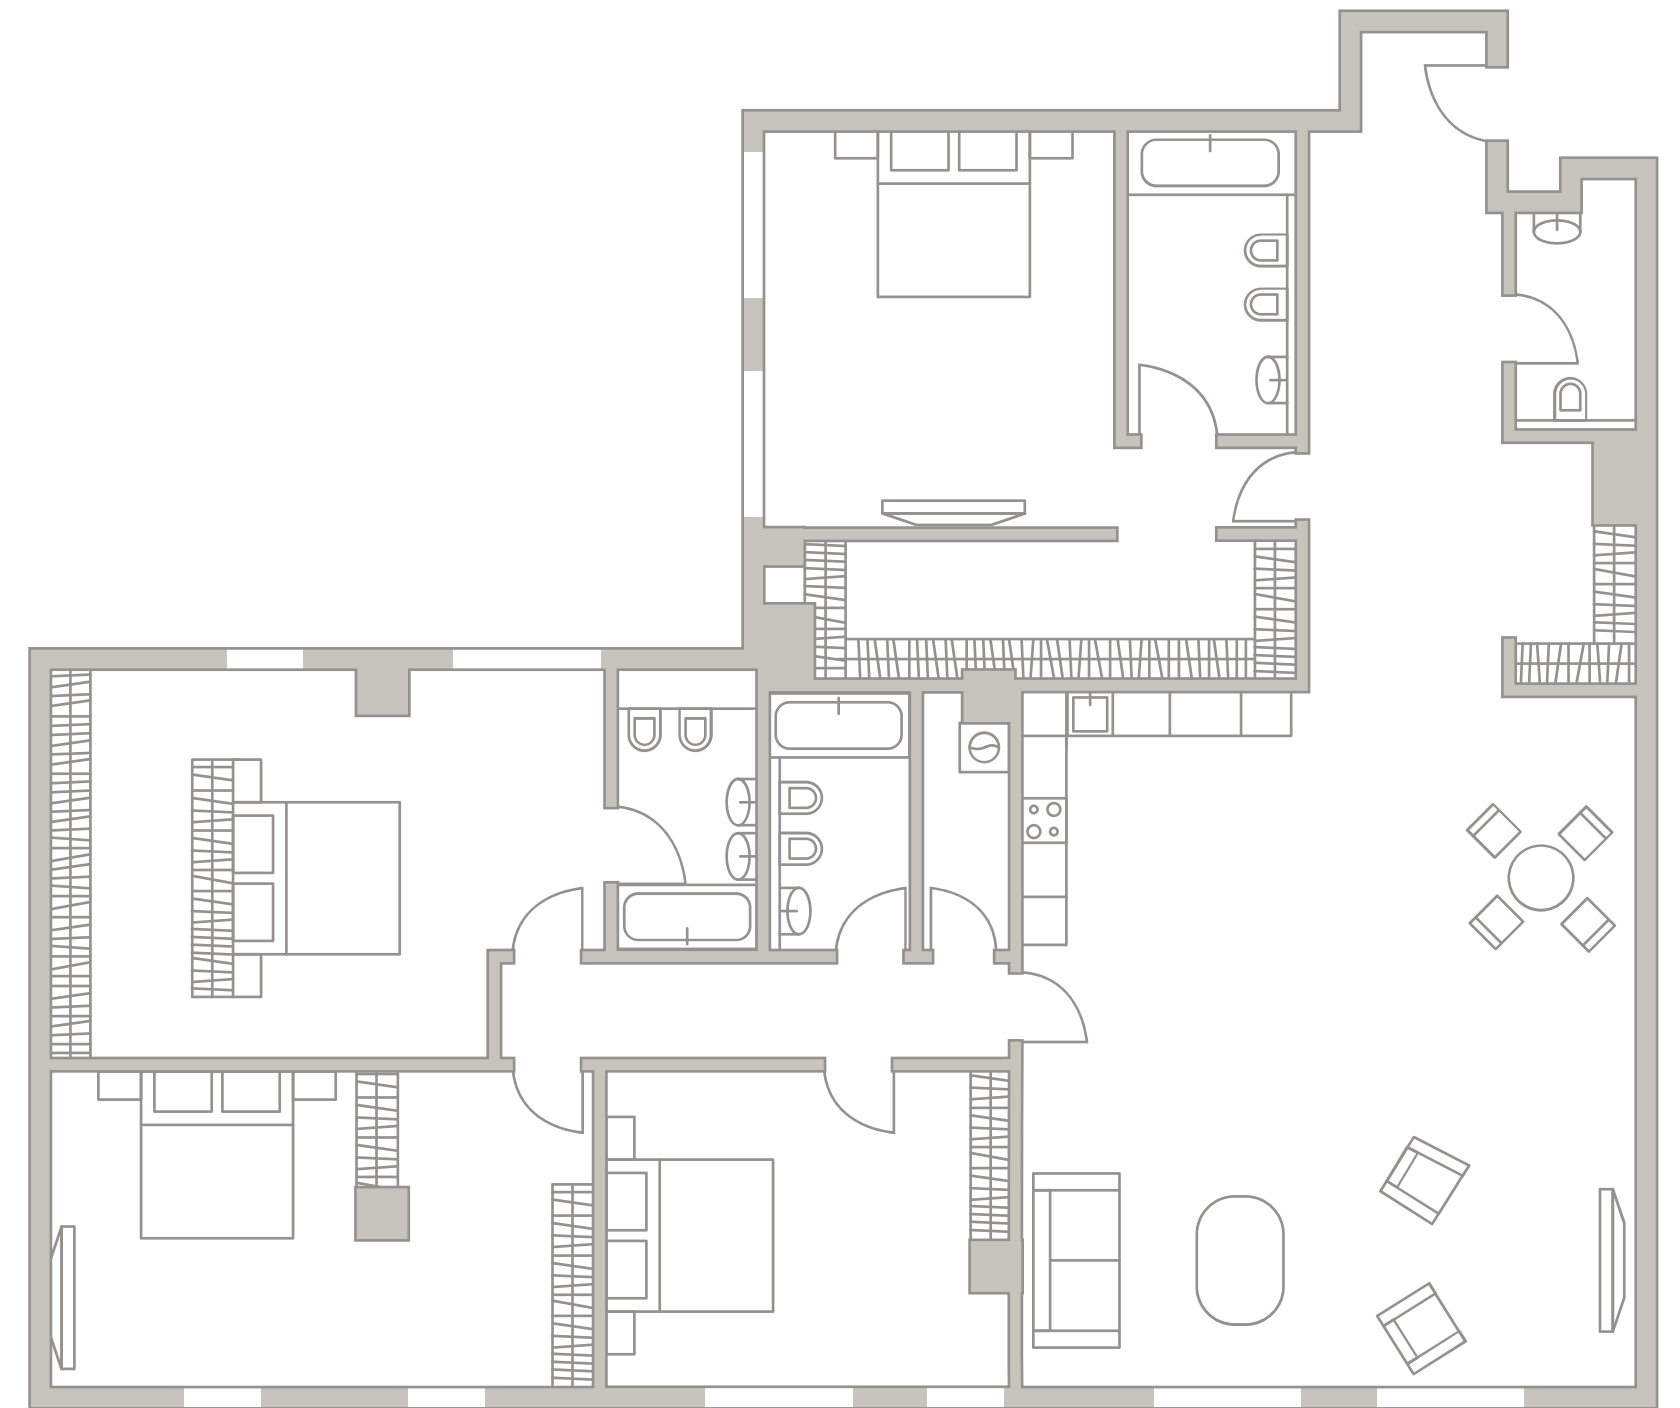

Арбат