


8 ЭТАЖ

TURANDOT

КЛУБНЫЙ ДОМ

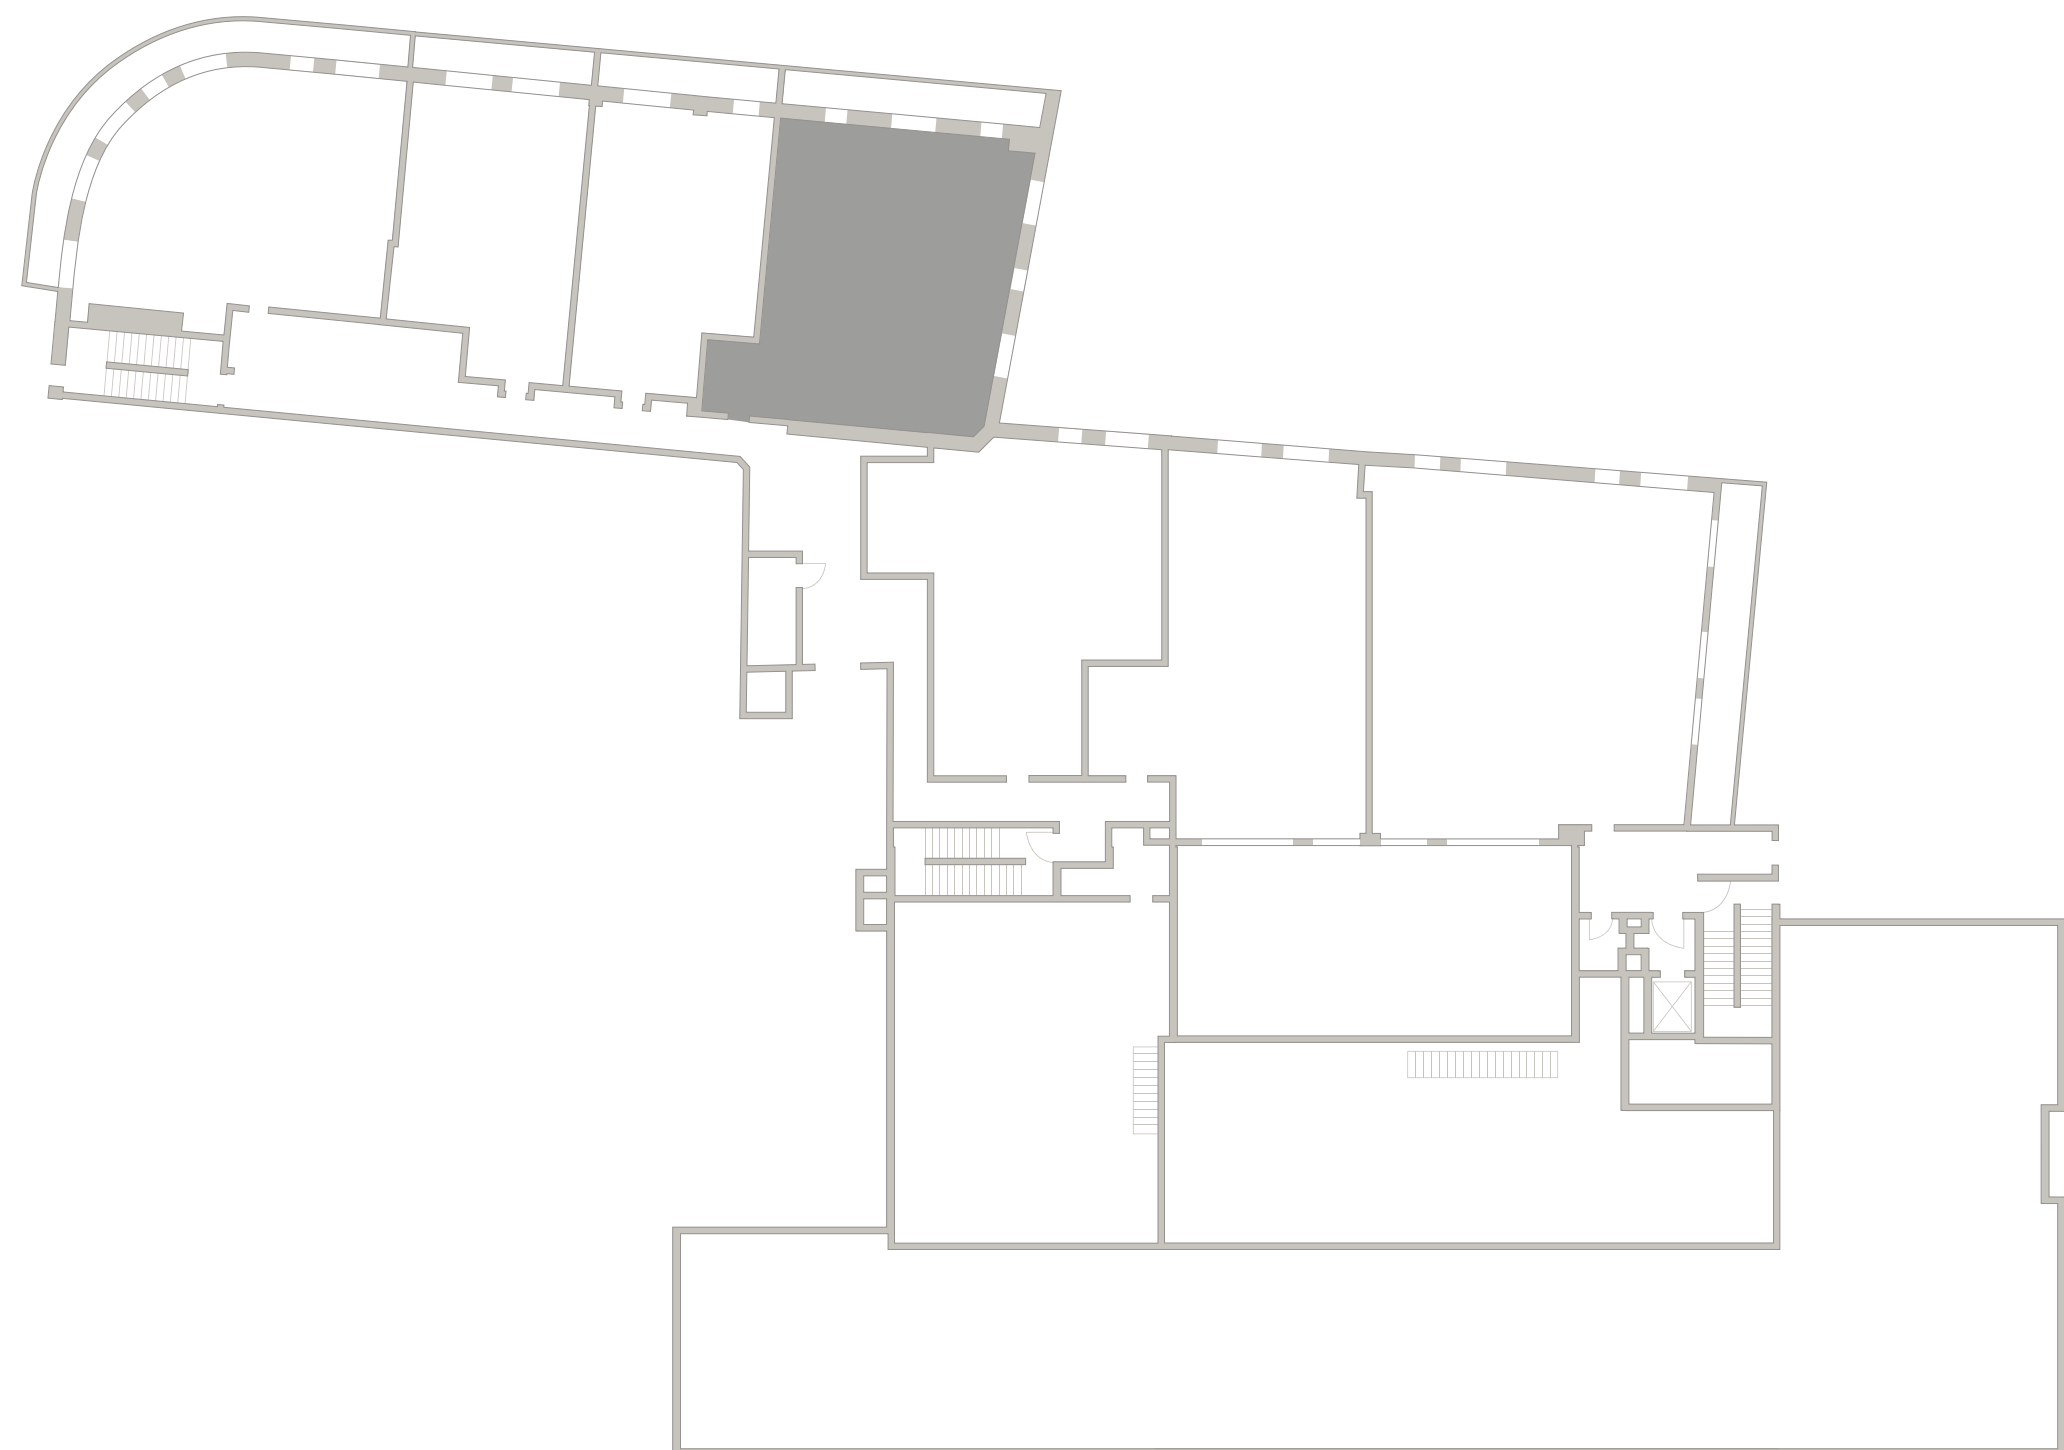


804
Площадь — 126,36 М²
Спален — 2

Средний Николопесковский

N



Малый Николопесковский

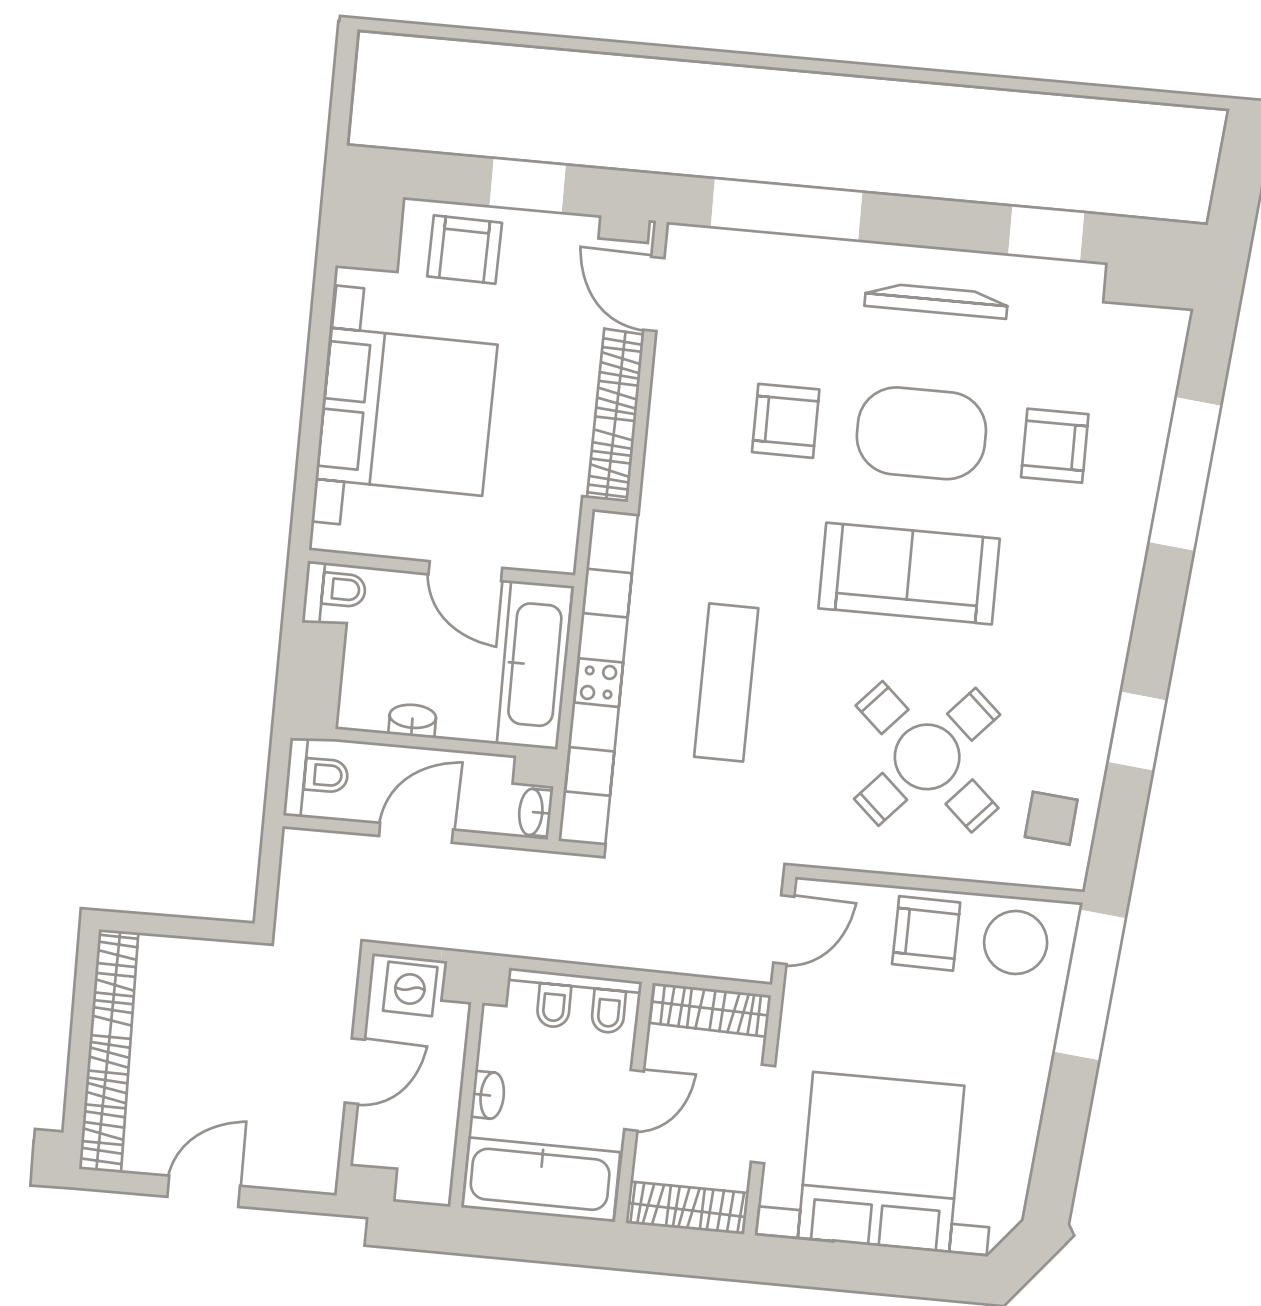

Арбат