

4 ЭТАЖ


TURANDOT

КЛУБНЫЙ ДОМ


405
Площадь — 110,30 М²
Спален — 1

Средний Николопесковский

N

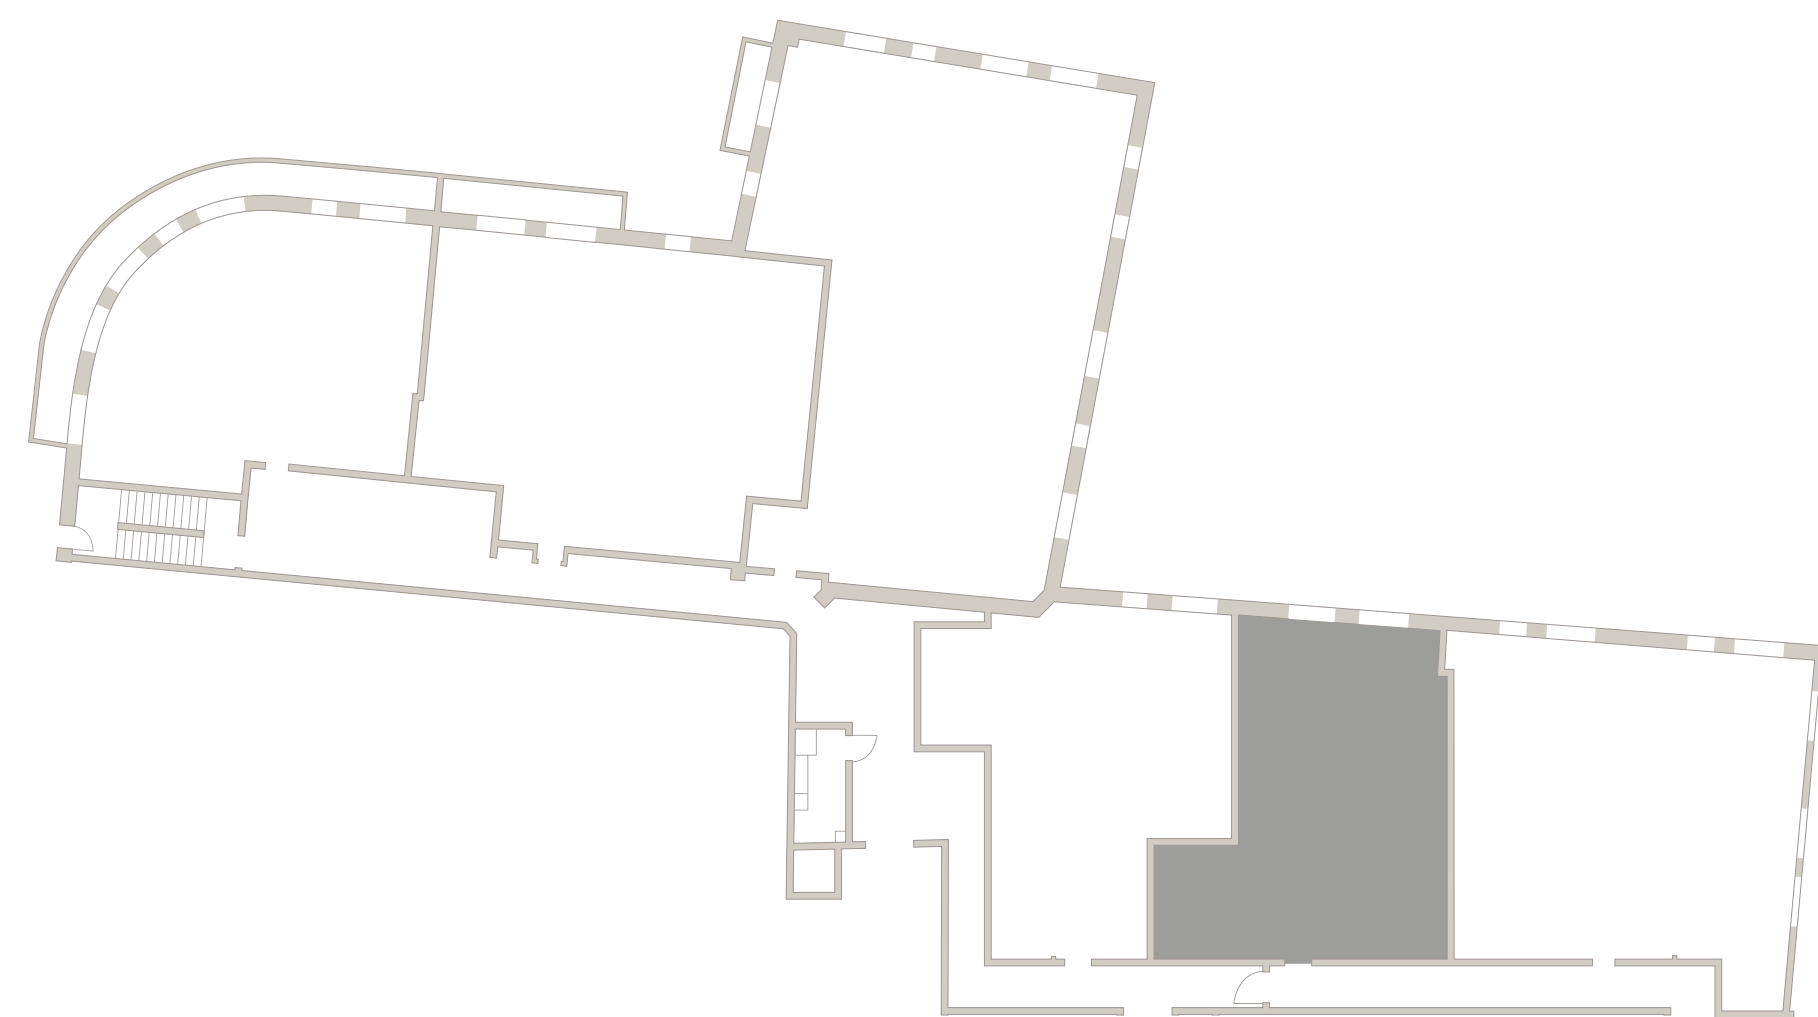

Большой Николопесковский

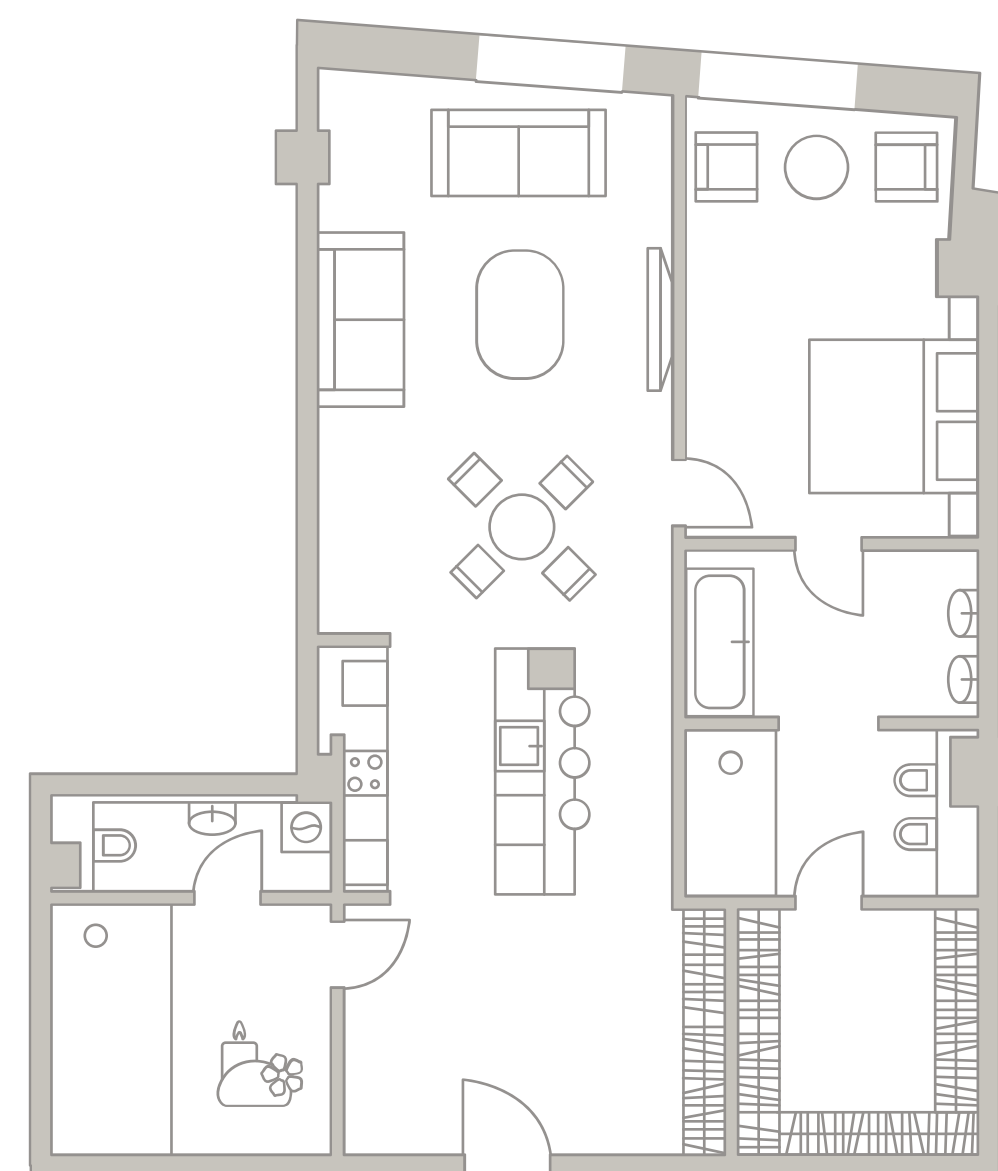

Малый Николопесковский

Арбат